


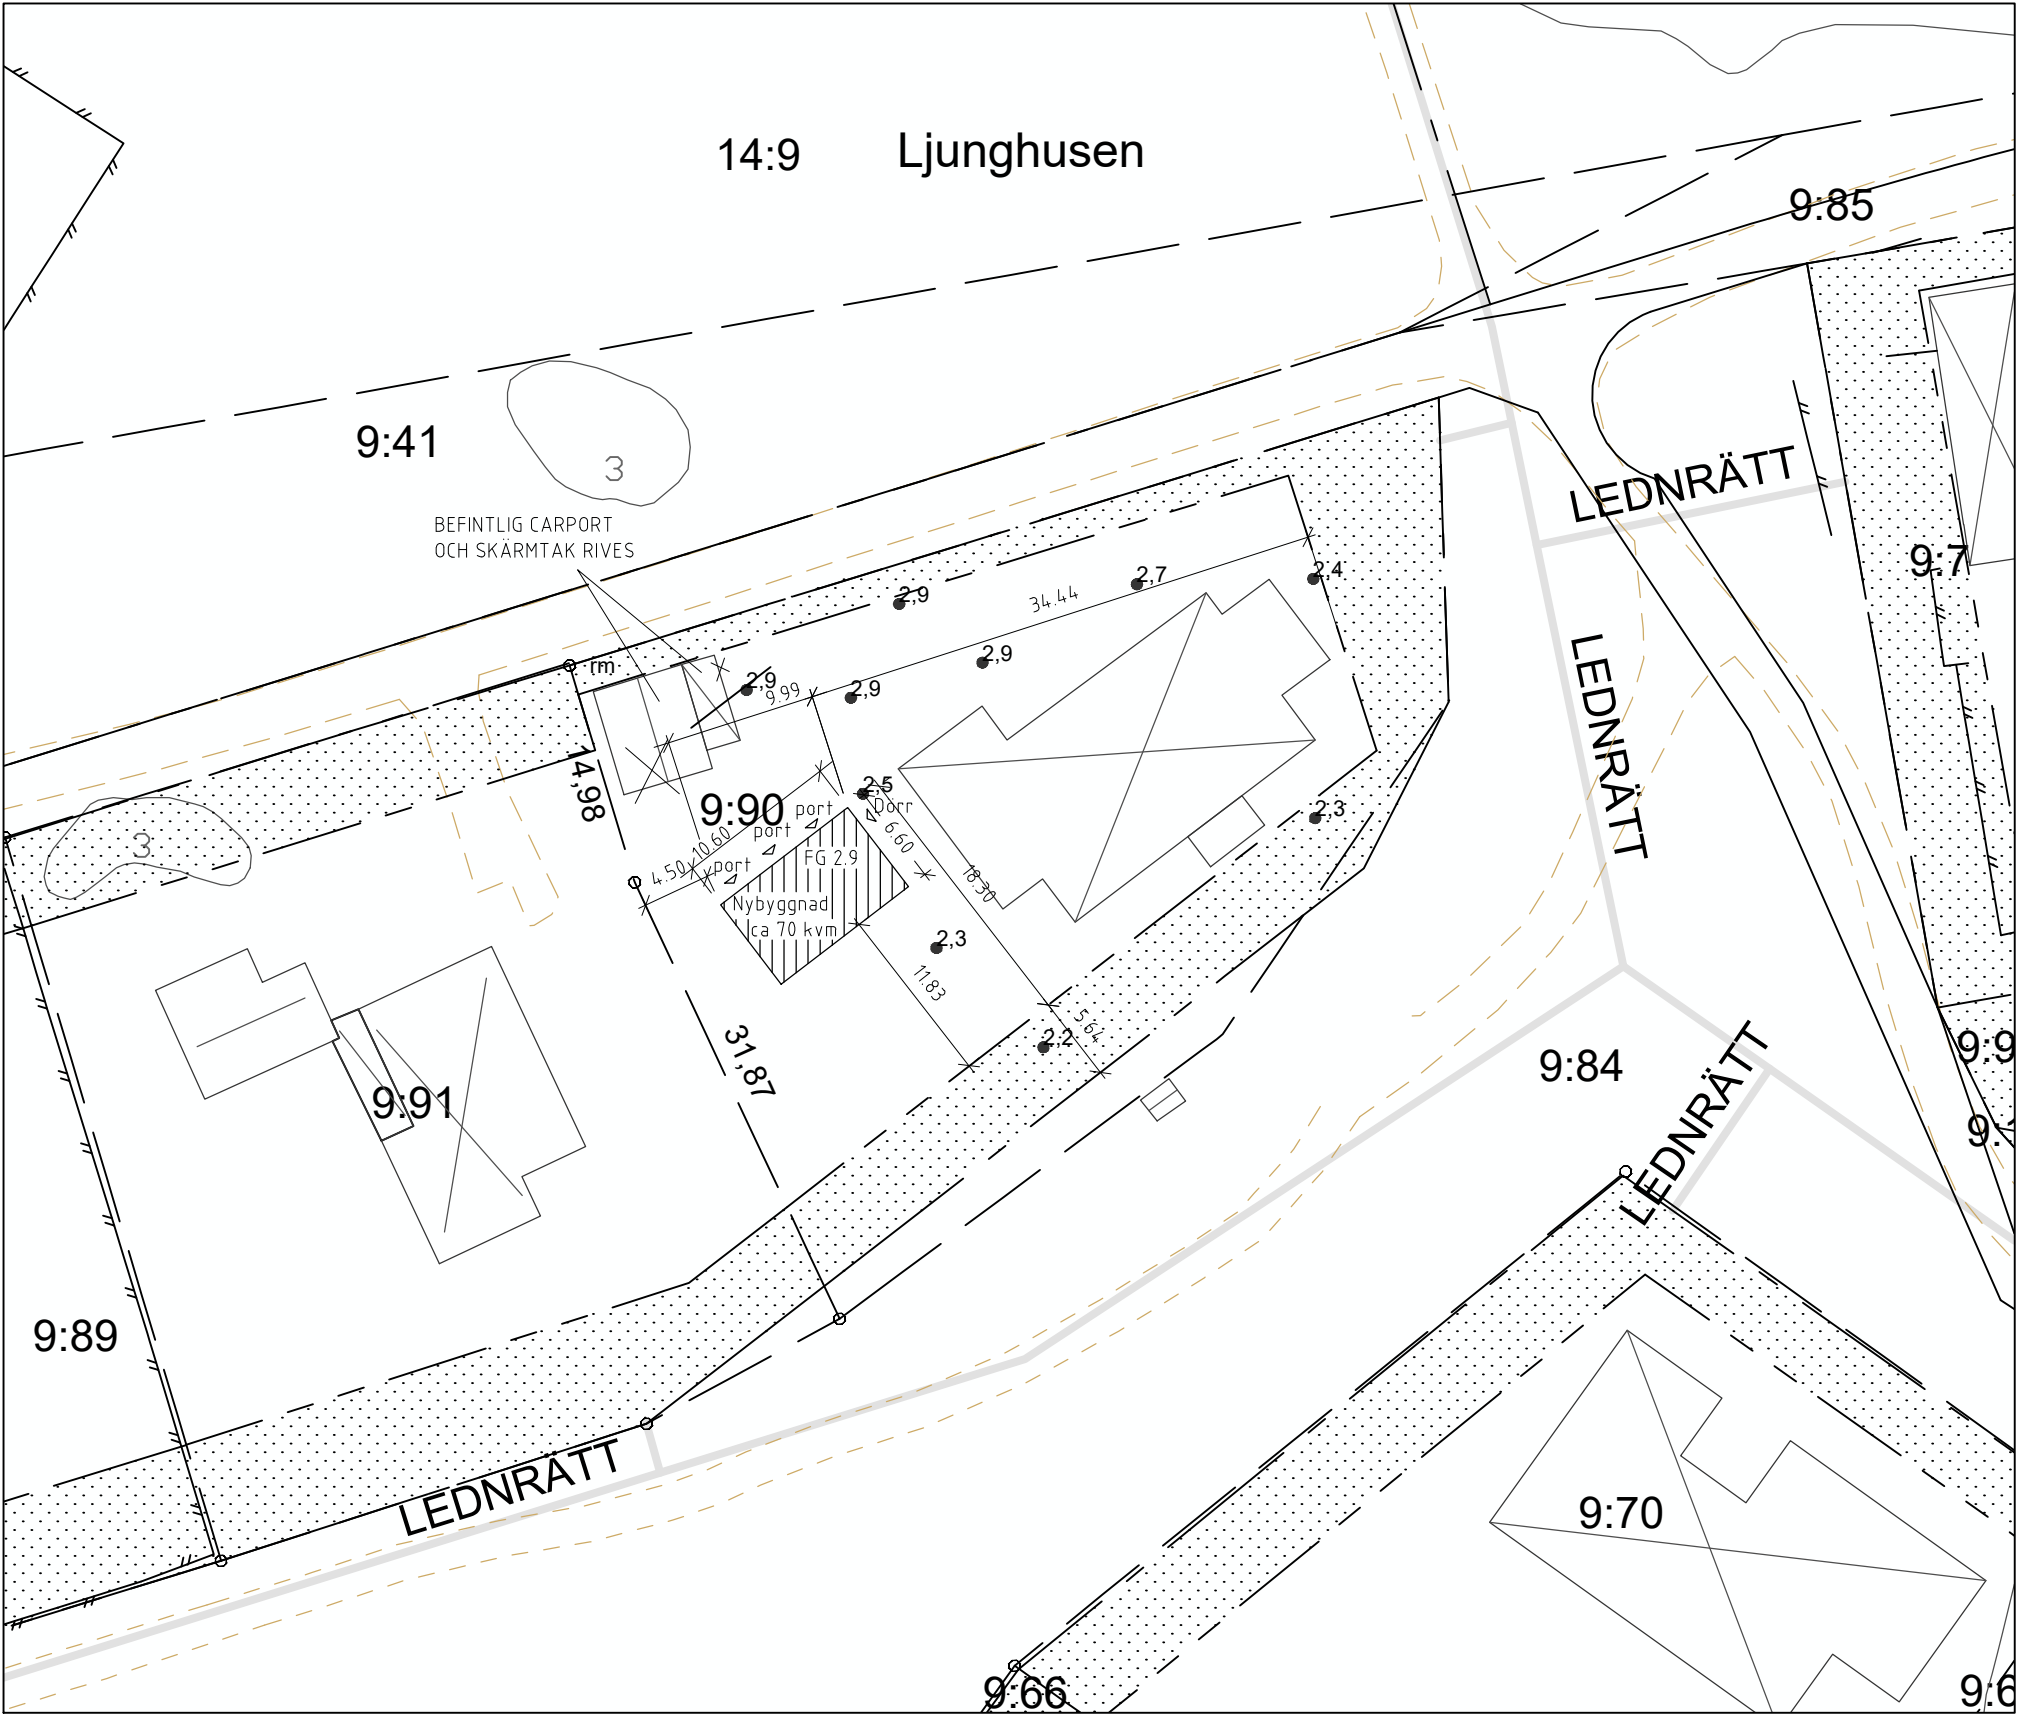


OBS! Ursprungligt kartmanér får inte ändras.
För att kartan ska få rätt utseende krävs ett AutoCAD-kompatibelt program


Skala	Koordinatsystem i plan	Koordinatsystem i höjd	Beteckningsstandard
1:500 (A3)	SWEREF 99 13 30	RH 2000	HMK

Förenklad
Nybyggnadskarta


Datum 2024-10-18		Ärendenr. 2024/115	
Fastighet Ljunghusen 9:90		Gatuadress Södra Klockvägen 6	
Fastighetsarea m²: 2015 Tomtmark m²: 1920 Gatemark m²: 95		Byggbar mark enligt planbestämmelser Bebyggt m²: 387 <u>Varav</u> Bostad m²: 319 Skärmtak m²: 13 Komplementbyggnad m²: 55	
Planer och bestämmelser		Datum	
Fastigheten bildad el. reg:		1971-11-19	
Detaljplan lagakraft:		1996-01-02	
Genomförandetiden utgår:		2001-01-02	
☒ Se bifogad beskrivning			
Planbeteckningar		(H75t)	
Se bifogad plankarta			
0,0 Markhöjd 0,0 Gatuhöjd vid tomtgräns			
<u>0,0</u> Fastställd höjd			
Kartan upprättad av: Jerker Lundström			
Kommentar : Fastighetsgränser delvis osäkra			
KOMPLETTERAD 250828			
Servis- ledningsupp. Typ	Vattengångens höjd i förbindelsepunkten	Diameter i förbindelsepunkten	
Vatten	--	--	_____
Dagvatten	--	--	_____
Spillvatten	--	--	_____
Tryckavlopp	---	--	_____➔
Kommentar VA:			
VA upprättat av -			
Koordinatsystem i höjd RH 2000		Beteckningsstandard HMK	

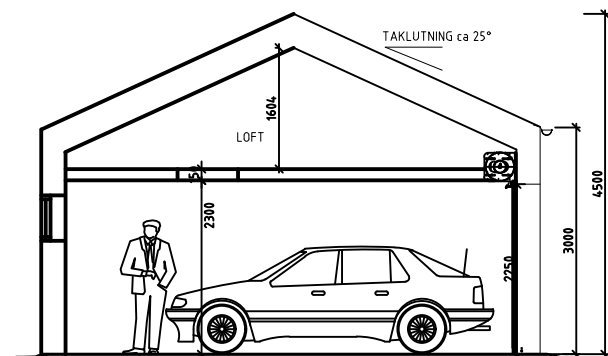


SEKTION A-A

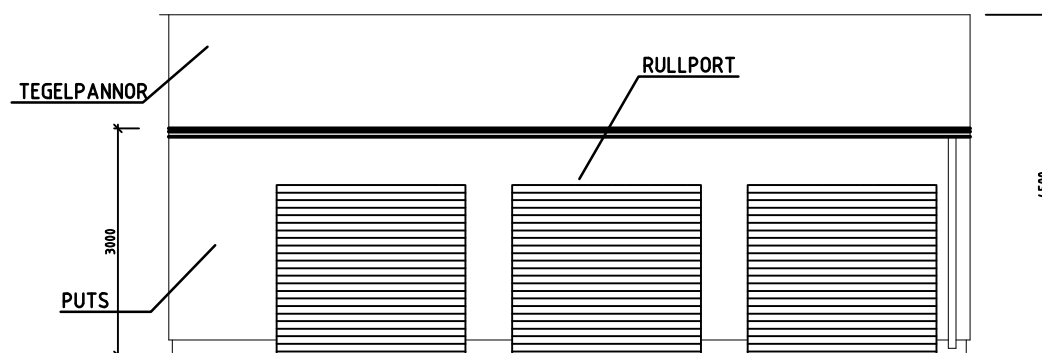


FASAD MOT NORDVÄST

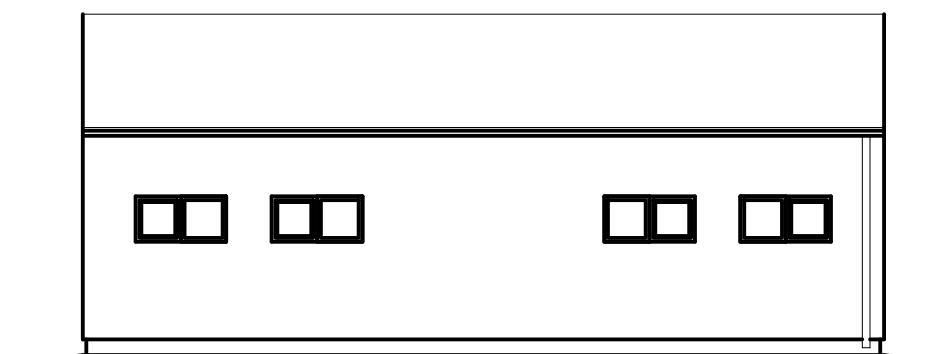

FASAD MOT SYDÖST

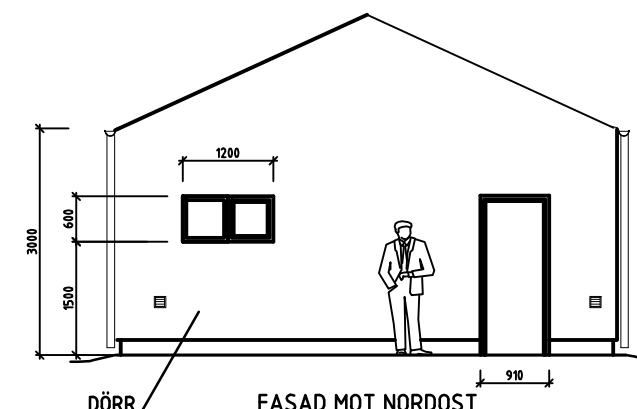

FASAD MOT NORDÖST

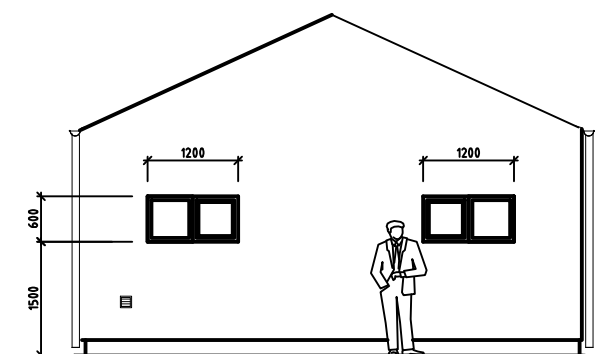

FASAD MOT SYDVÄST

FÖRKLARINGAR

MÅTT ANGES I MILLIMETER.


FASAD KULÖR OCH MATERIAL

PUTSFASAD
KULÖR LIKA BEFINTLIG HUS, LJUSBEIGE


FÖNSTER, DÖRRAR OCH PORT
LIKA BEFINTLIG HUS, VIT

TAK AV TEGELPANNOR
LIKA BEFINTLIG HUS, GRÅ

TAKAVVATTNING
LIKA BEFINTLIG HUS, SVART

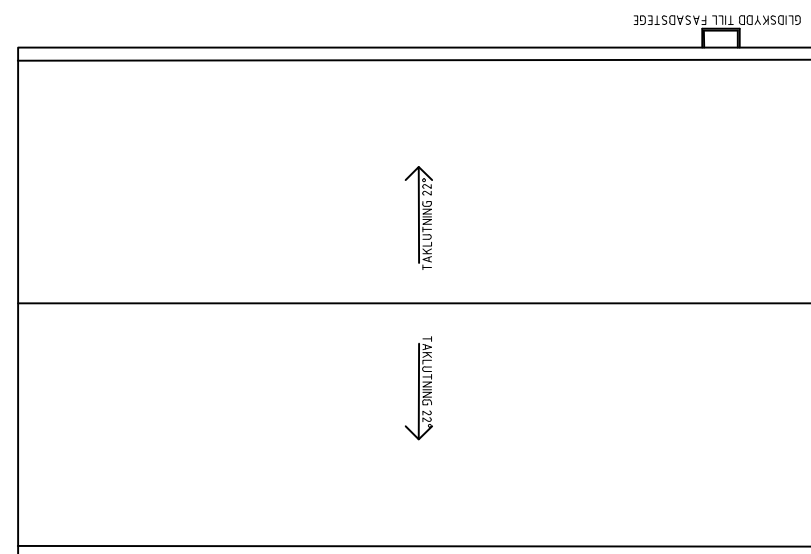

TAKPLAN

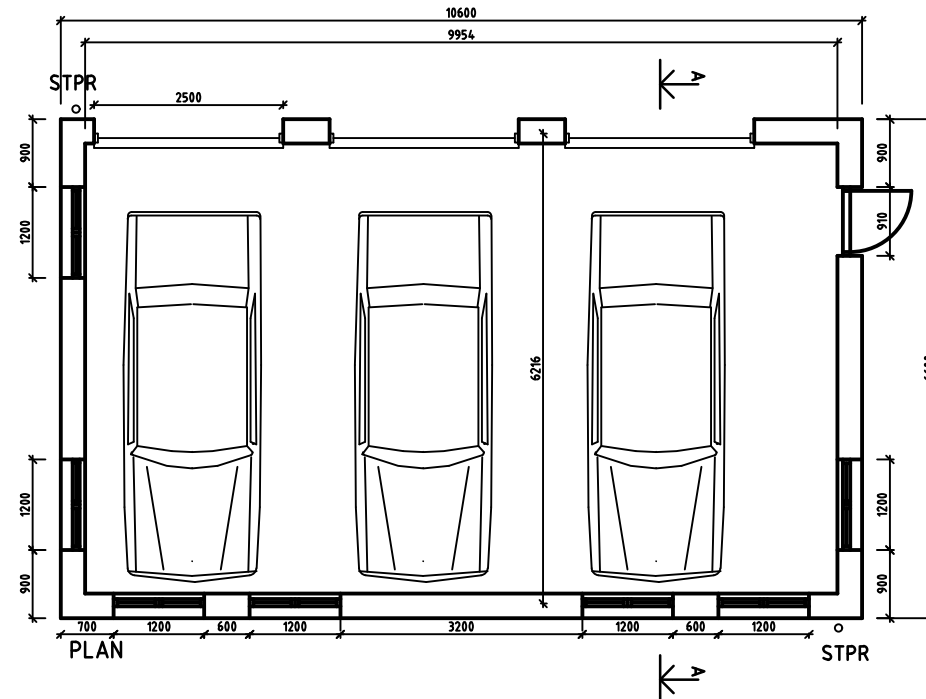

PLAN

STPR

SKALA (A3) 1:100 0 1 2 5 METER

BYGGLOVSHANDLING



ULRIKA & ULF HARNISCH
SÖDRA KLOCKVÄGEN 6
23642 HÖLLVIKEN
TEL : 070-645 09 27

BYGGLOVSHANDLING			DATUM 2025-09-16
LJUNGHUSEN 9:90 CARPORT PLAN, FASADER OCH SEKTION			ANSVARIG ULRIKA & ULF HARNISCH SKALA A3 1:100
UPPDRAG 00	RITAD/KONSTRUERAD AV UH	HANDLÄGGARE -	NUMMER A-40-1-001

BET

REF:

LAGER: SB11