

Ansökan om bygglov

Diarienummer: 2025/1381
Fastighet: Norra Håslöv 10:7
Adress: Långeväg 200-20

Hej

Vi har från er granne, Fredrik Trönnberg, på Långeväg 200-20 mottagit en ansökan om bygglov för nybyggnad av carport med förråd.

Eftersom åtgärden ska utföras i ett område som inte omfattas av detaljplan och åtgärden inte är en kompletteringsåtgärd och inte heller reglerad i områdesbestämmelser, ska Miljö- och byggnadsnämnden bereda kända sakägare som berörs, tillfälle att yttra sig över ansökan.

Som berörd granne har du nu rätt att yttra dig i ärendet.
Ditt yttrande, om du har någon erinran, ska vara Miljö- och byggnadsnämnden skriftligt tillhanda senast 2025-11-12.

Yttrandet ska vara skriftligt.

Ni kan lämna ert yttrande via vår e-tjänst på Vellinge kommuns hemsida, där hittar ni även aktuella ritningar: [Granneyttrande — Vellinge kommun](#), alternativt så kan ni skicka in yttrandet via post till Vellinge kommun, Bygglövenheten, 235 81 Vellinge.

Ange ert namn, vilken fastighet som ni anser är berörd av beslutet, adress samt ert yttrande.

Hör vi inget från dig inom nämnda tid tolkar vi det som positivt svar, och behandlar ärendet i vederbörlig ordning.

Vänliga hälsningar


Anders Stenkvist
Bygglövhandläggare

För
Miljö- och byggnadsnämnden
Vellinge kommun

Kartunderlag för situationsplan: NORRA HÅSLÖV 10:7




OBS! Redovisningen av fastighetsgränser och rättigheter varierar i lägesnoggrannhet och är inte juridiskt gällande. Lantmäterihandlingarnas beslut gäller.

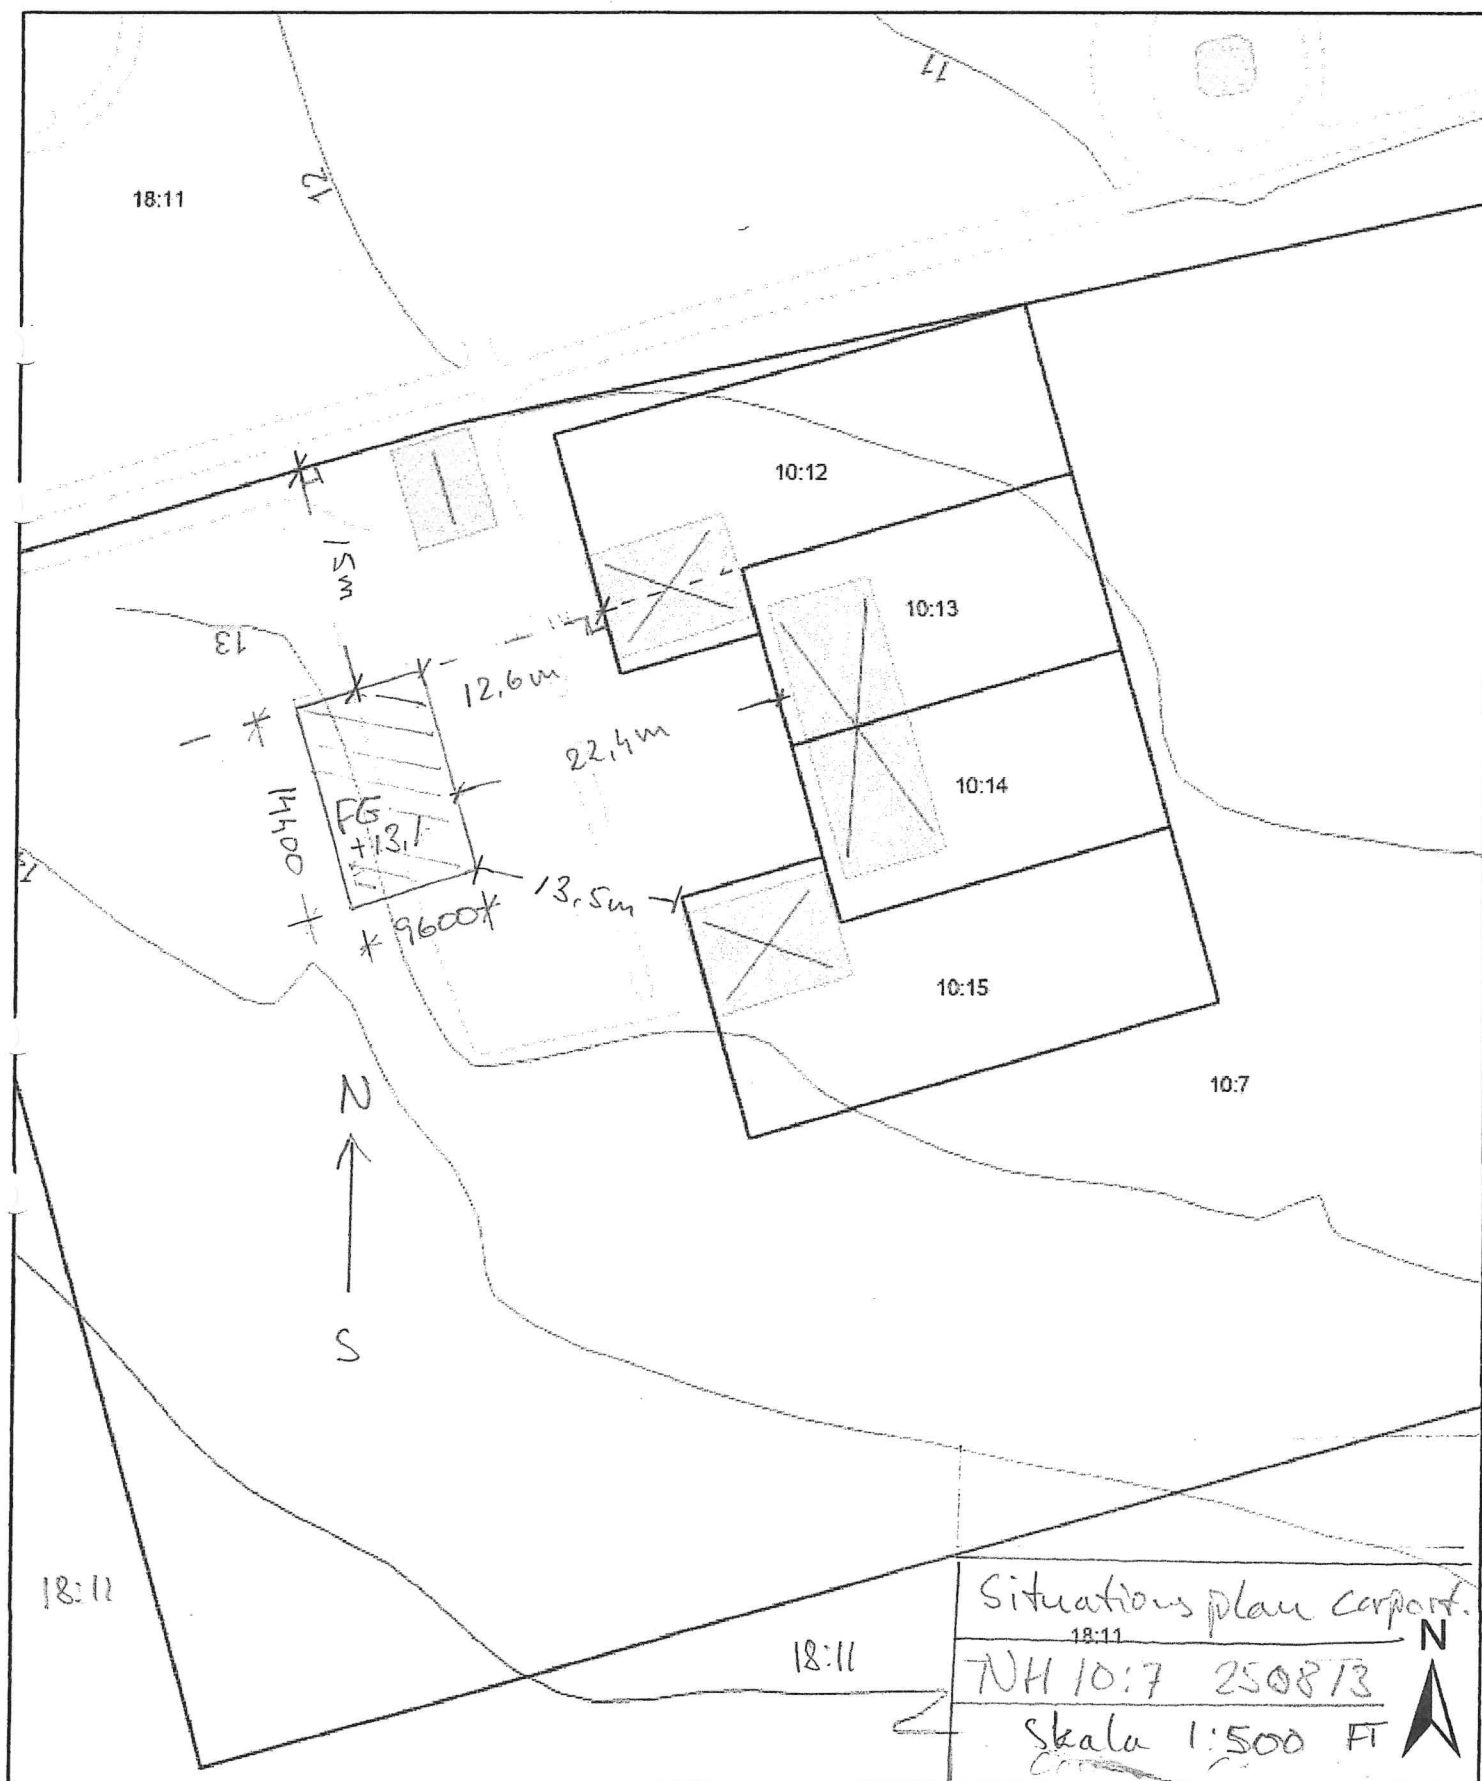


0 5 10 20 Meters

Koordinatsystem: Sweref 99 13 30 Höjdsystem: RH2000 12 augusti 2025


VELLINGE KOMMUN	
INK.	2025 -10- 27
Diariernr:	2025 / 1381

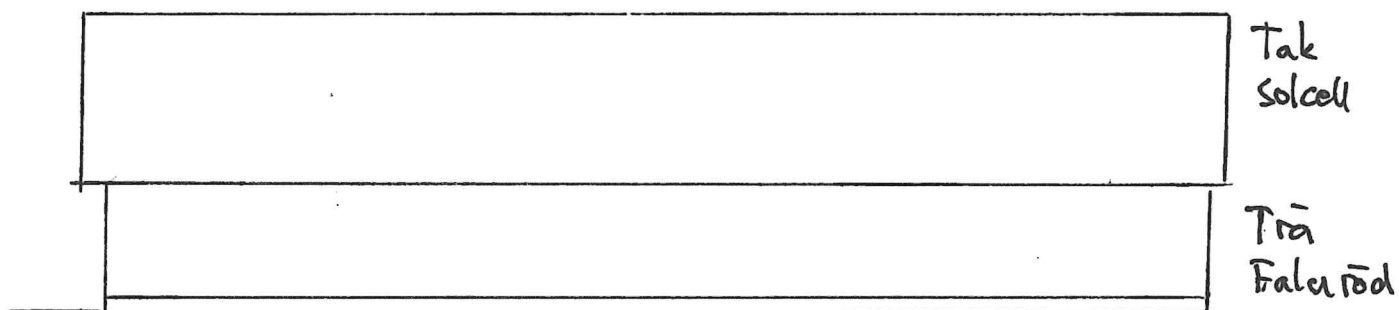


Fasad väster

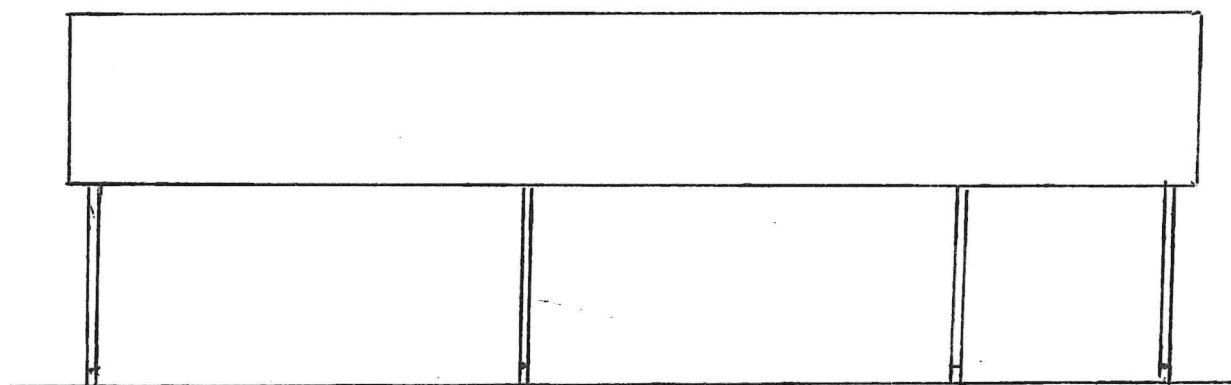

Fasad öster

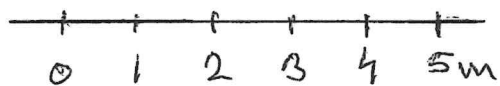


NH 10:7
Carport 2508/3
skala 1:100 FT

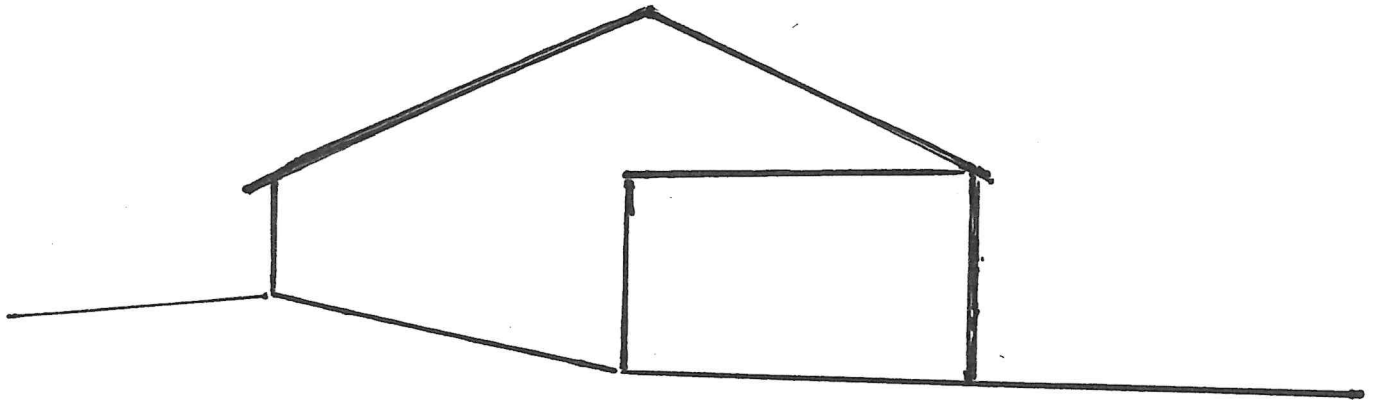

gavel söder

träpanel fälnad alla sidor

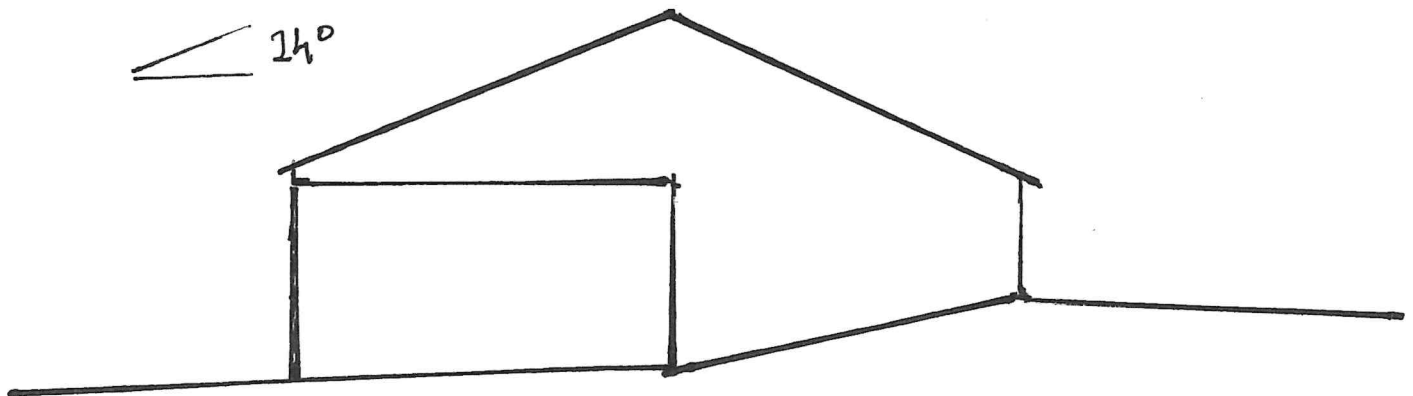



gavel Norr
befintligt fundament

0 1 2 3 4 5m

NH 10:7

Carport 250813

skala 1:100 FT

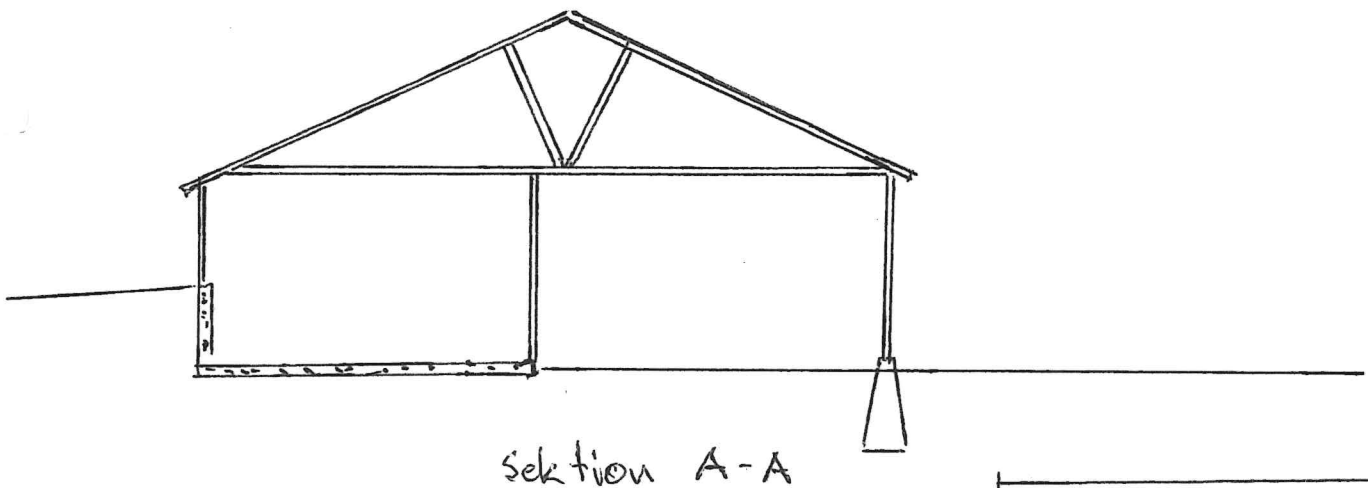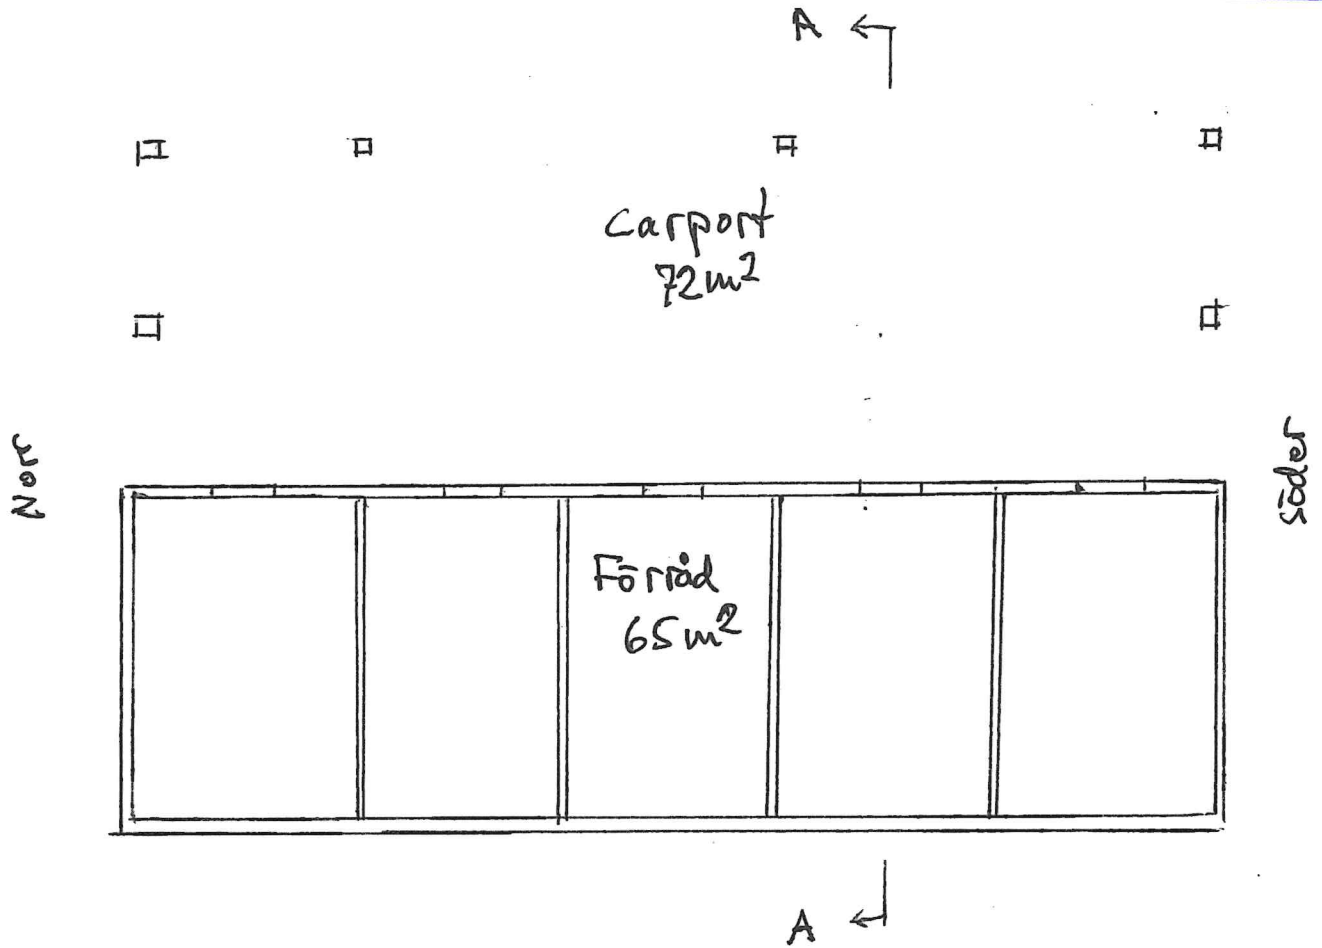

0 1 2 3 4 5m

NH 10:7

carport 250813

Skala 1:100 FT