

Ansökan om bygglov

Diarienummer: 2025/221
Fastighet: Norra Håslöv 18:14
Adress: Forshällavägen 67-0

Hej

Vi har från er granne på Forshällavägen 67-0 mottagit en ansökan om bygglov för nybyggnad av stall.

Eftersom åtgärden ska utföras i ett område som inte omfattas av detaljplan och åtgärden inte är en kompletteringsåtgärd och inte heller reglerad i områdesbestämmelser, ska Miljö- och byggnadsnämnden bereda kända sakägare som berörs, tillfälle att yttra sig över ansökan.

Som berörd granne har du nu rätt att yttra dig i ärendet.

Ditt yttrande, om du har någon erinran, ska vara Miljö- och byggnadsnämnden skriftligt tillhanda **senast 2025-11-03**.

Yttrandet ska vara skriftligt.

Ni kan lämna ert yttrande via vår e-tjänst på Vellinge kommuns hemsida, där hittar ni även aktuella ritningar: [Grannetyttrande — Vellinge kommun](#), alternativt så kan ni skicka in yttrandet via post till Vellinge kommun, Bygglövenheten, 235 81 Vellinge.

Änge ert namn, vilken fastighet som ni anser är berörd av beslutet, adress samt ert yttrande.

Hör vi inget från dig inom nämnda tid tolkar vi det som positivt svar, och behandlar ärendet i vederbörlig ordning.

Vänliga hälsningar


Khaled Heddi
Bygglövshandläggare

För
Miljö- och byggnadsnämnden
Vellinge kommun





Förenklad
Nybyggnadskarta

Datum 2021-06-17		Ärendenr. 2021/54	
Fastighet Norra Håslöv 18:14		Gatuadress Forshällavägen 67	
Fastighetsarea m²: 13336		Byggbar mark m²: -	
Tomtmark m²: -		Därav bebyggt: 206	
Gatumark m²: -			
		<u>Varav</u>	
		Bostad m²: 144	
		Skärmtak m²: -	
		Komplementbyggnad m²: 62	
Planer och bestämmelser		Datum	
Fastigheten bildad el. reg:		2021-06-01 Reglering	
Detaljplan lagakraft:		--	
Genomförandetiden utgår:		--	
☐			
0,0 Markhöjd		0,0 Gatuhöjd vid tomtgräns	
<u>0,0</u> Fastställd höjd			
Kartan upprättad av: Patrik Björnsson			
Kommentar :			
Servis- ledningsupp. Typ	Vattengångens höjd i förbindelsepunkten	Diameter i förbindelsepunkten	
Vatten	--	--	
Dagvatten	--	--	
Spillvatten	--	--	
Tryckavlopp	---	--	
Kommentar VA:			
VA upprättat av -			
Koordinatsystem i höjd RH 2000		Beteckningsstandard HMK	

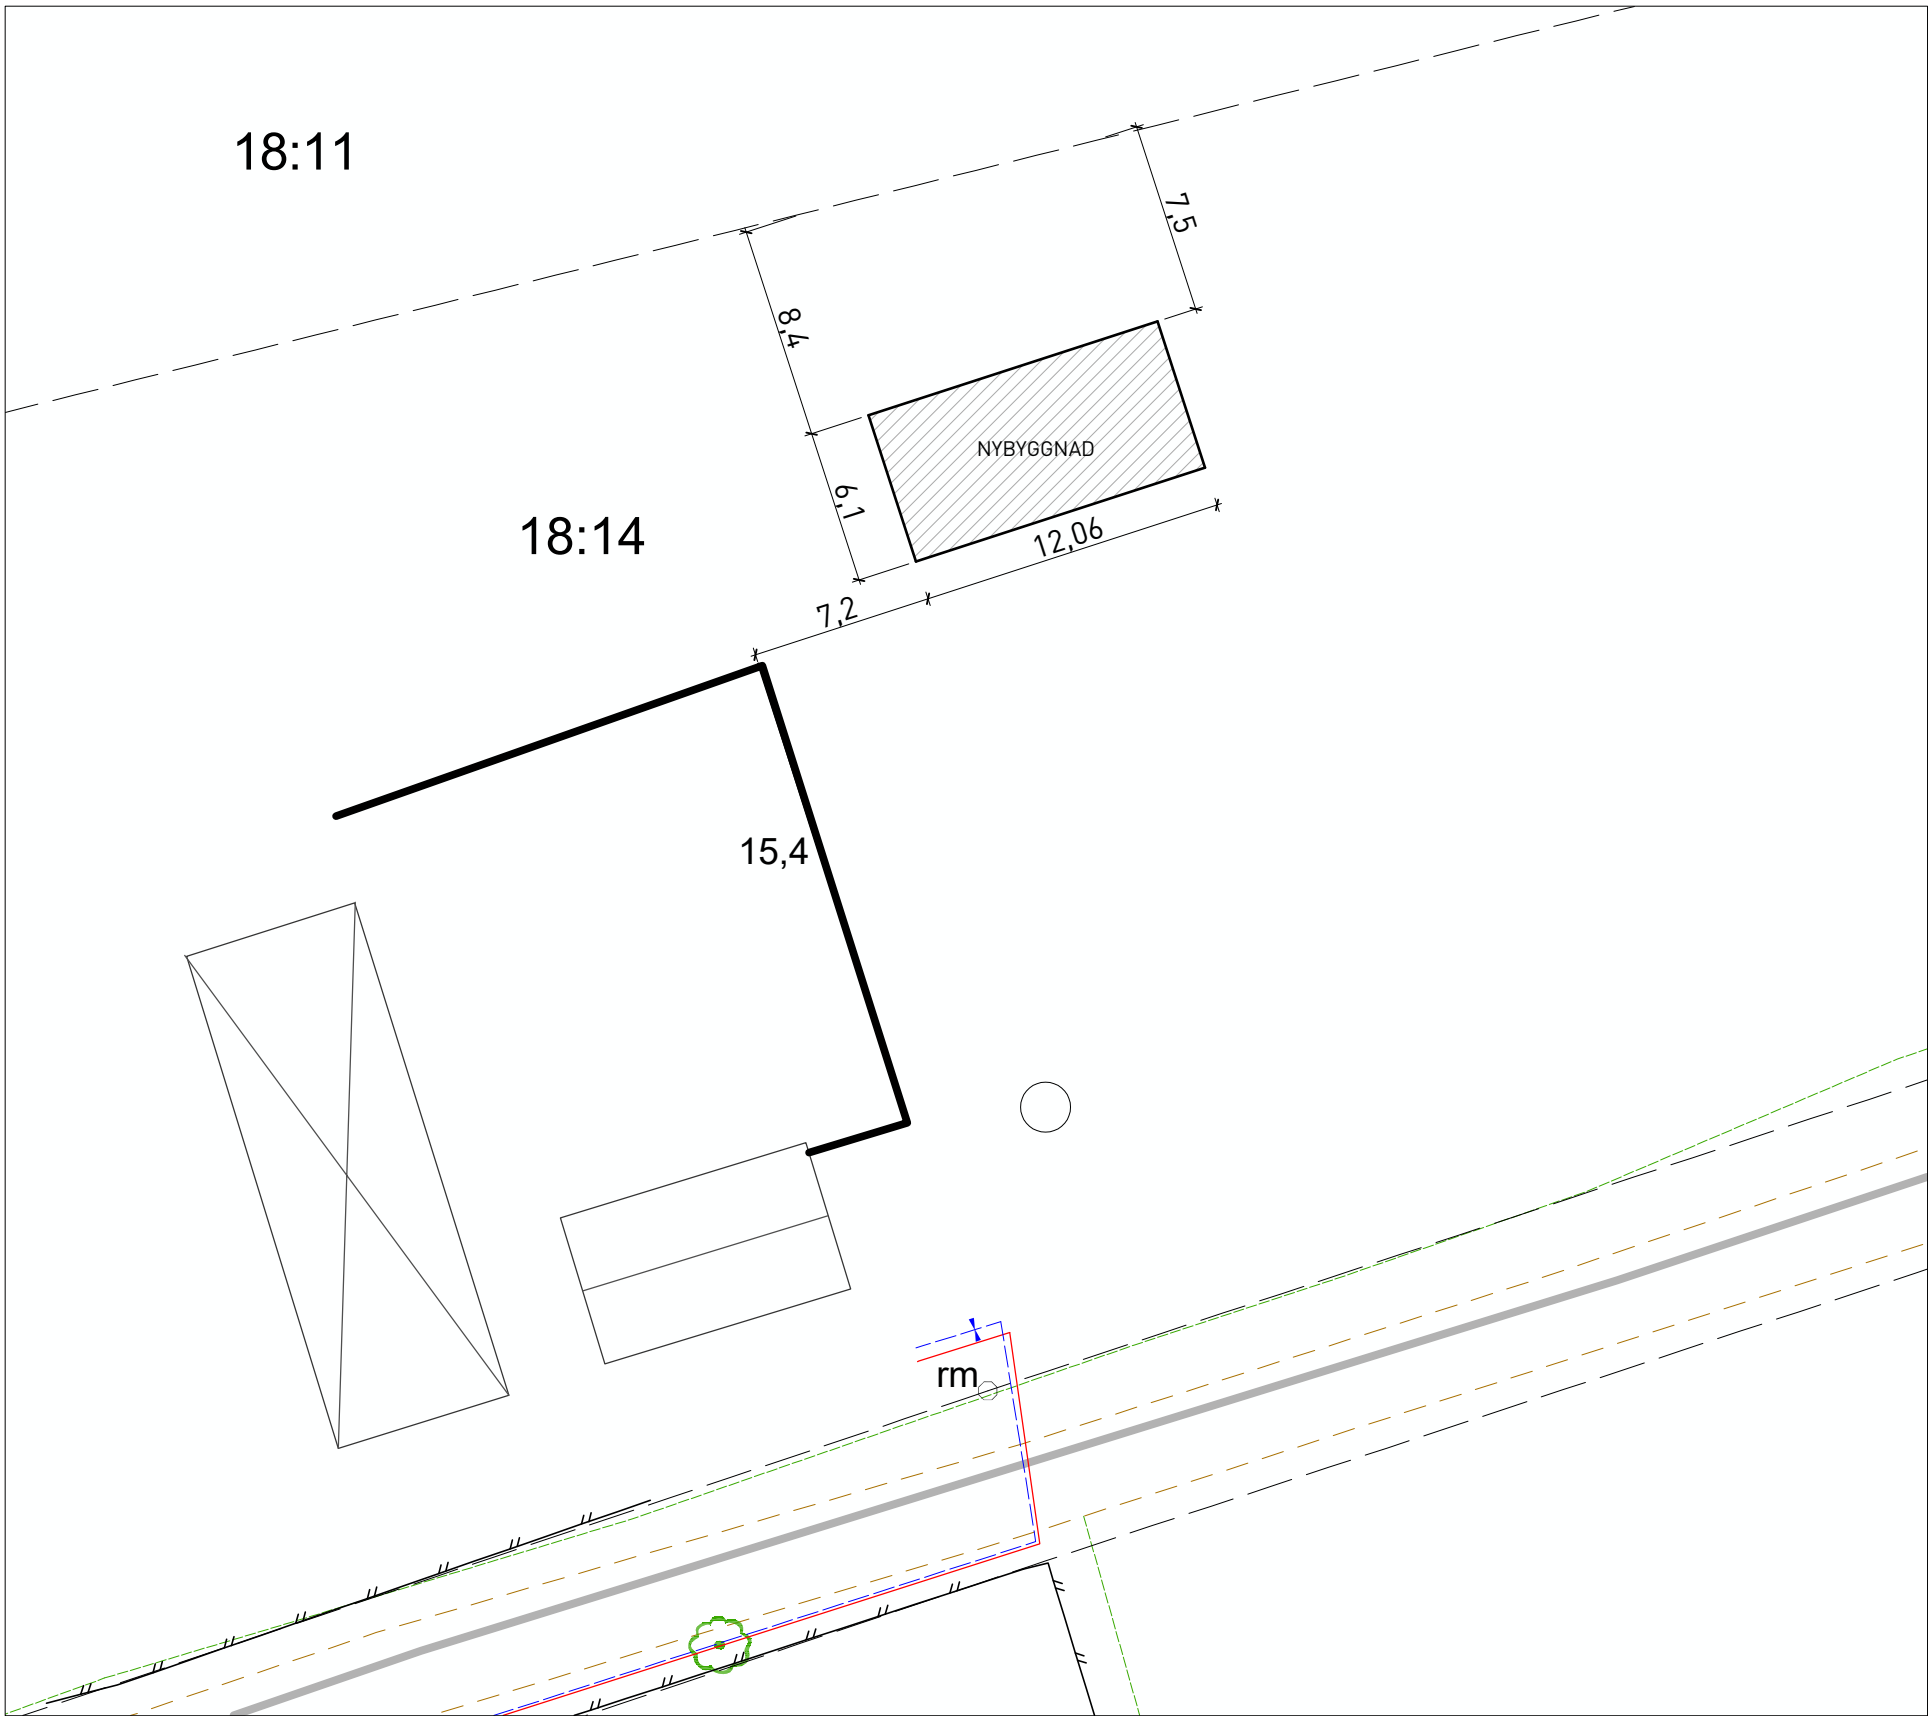


OBS! Ursprungligt kartmanér får inte ändras.
För att kartan ska få rätt utseende krävs ett AutoCAD-kompatibelt program

sektion markplan

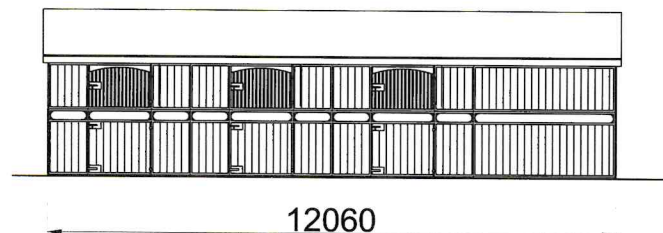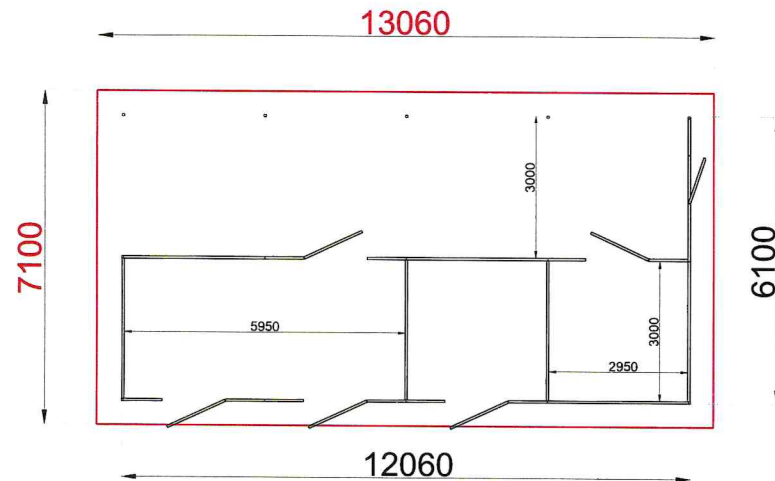


Fasad mot norr

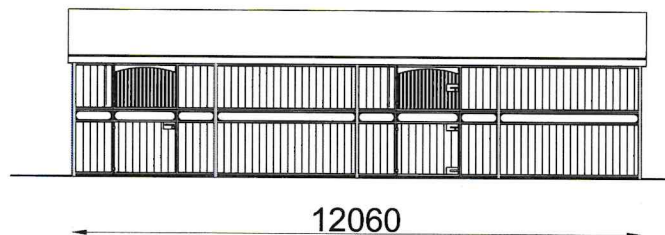

Fasad mot söder



Fasad mot väst

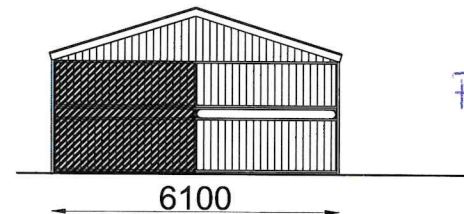

Fasad mot öst

Skala Ech: 1/100

Norra Hälsöv 18:14
Fasadritning, Nybyggnad av uteboxar 2025/221
Stallkompaniet 2025.01.29
Fasadritning A1