

Ansökan om förhandsbesked

Diarienummer: 2025/673
Fastighet: Skanör 11:25
Adress: Knävangsgatan 15c

Hej

Vi har från er granne på Knävangsgatan 15c mottagit en ansökan om bygglov för ansökan om förhandsbesked för nybyggnad av enbostadshus.

Eftersom åtgärden ska utföras i ett område som inte omfattas av detaljplan och åtgärden inte är en kompletteringsåtgärd och inte heller reglerad i områdesbestämmelser, ska Miljö- och byggnadsnämnden bereda kända sakägare som berörs, tillfälle att yttra sig över ansökan.

Som berörd granne har du nu rätt att yttra dig i ärendet.
Ditt yttrande, om du har någon erinran, ska vara Miljö- och byggnadsnämnden skriftligt tillhanda senast **2025-06-16**.

Yttrandet ska vara skriftligt.

Ni kan lämna ert yttrande via vår e-tjänst på Vellinge kommuns hemsida, där hittar ni även aktuella ritningar: [Granneyttrande — Vellinge kommun](#), alternativt så kan ni skicka in yttrandet via post till Vellinge kommun, Bygglövenheten, 235 81 Vellinge.

Ange ert namn, vilken fastighet som ni anser är berörd av beslutet, adress samt ert yttrande.


Hör vi inget från dig inom nämnda tid tolkar vi det som positivt svar, och behandlar ärendet i vederbörlig ordning.

Vänliga hälsningar

Anders Stenkvist
Bygglövhandläggare

För
Miljö- och byggnadsnämnden
Vellinge kommun



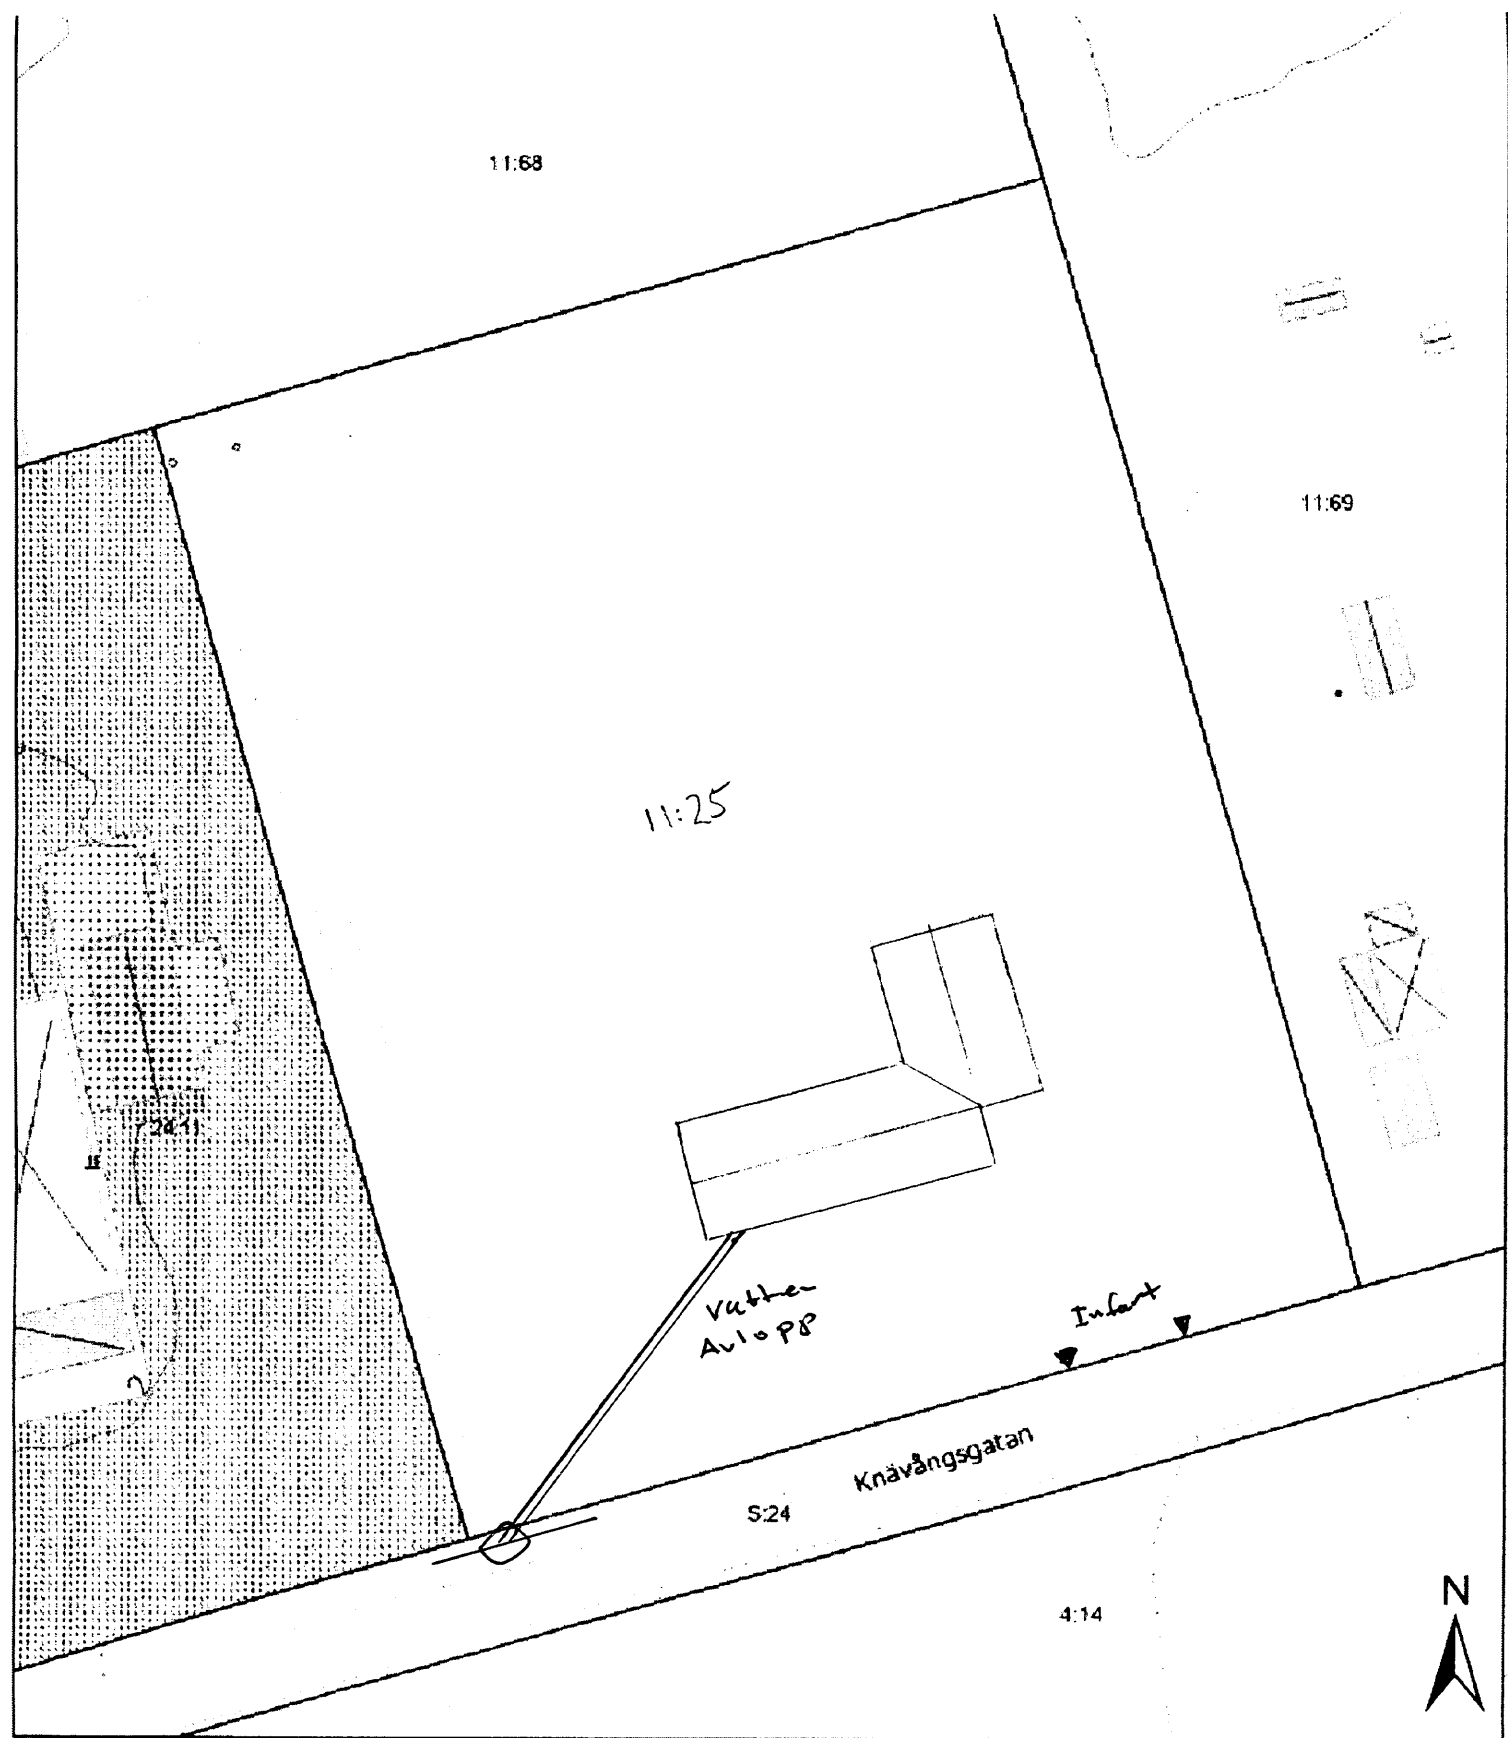

Vellinge Skanör 11:25

Nybyggnation Hus
Situationsplan

Lars Rolander
Knävangsgatan 15b
239 30 Skanör

Skala 1:500