
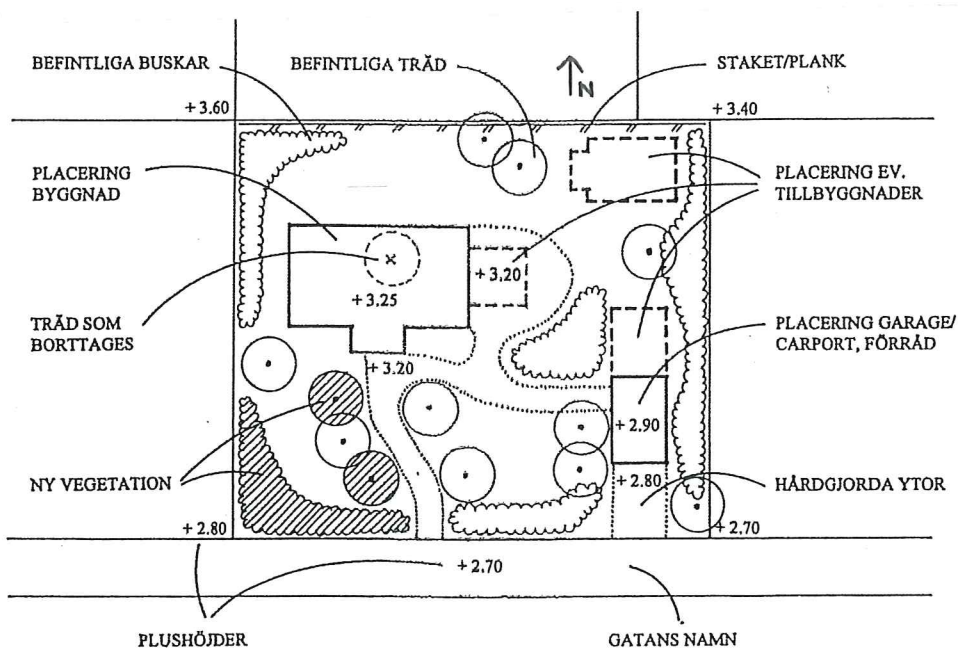


MARKPLANERINGSRITNING

Vid nybyggnader krävs att en markplaneringsritning lämnas in vid bygglovsansökan. Detta för att understryka hur viktig tomtens utformning är och för att till exempel undvika omotiverade stödmurar eller trädfällning. Fundera över hur ni vill att er tomt ska se ut, tag hänsyn till väderstreck, nivåförhållanden och befintlig vegetation.

Tag också reda på om byggrätten på er tomt tillåter framtida tillbyggnader. Var skulle eventuella gäststugor och förråd lämpligen kunna placeras? Med markplaneringsritningen blir er tomt välgenomtänkt och ni slipper problem längre fram. Vi visar här en prototyp på en sådan ritning med information om vad den ska innehålla.

MARKPLANERINGSRITNINGEN SKA VISA FÖLJANDE:

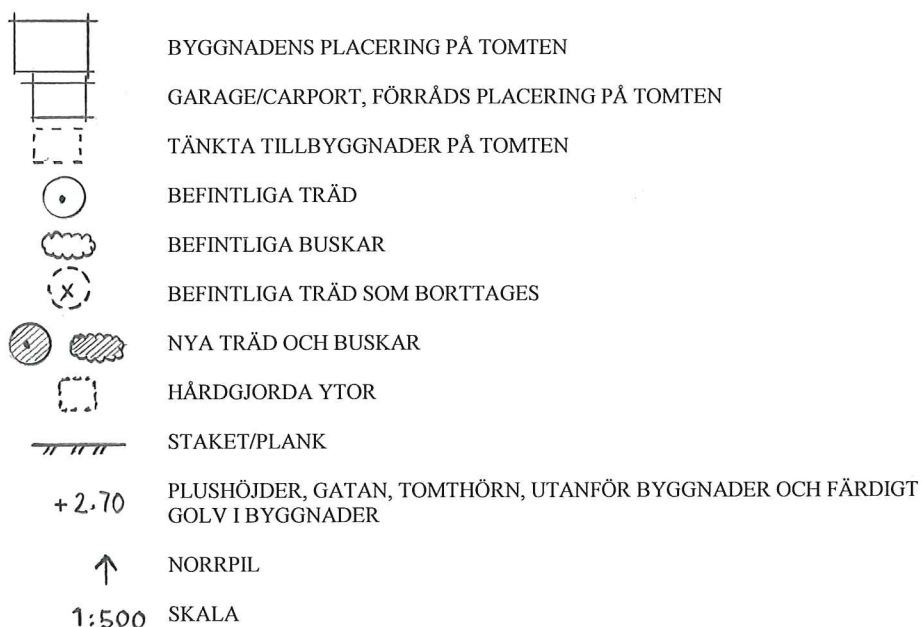

SKALA 1:500