



Plank mot sydöst, skala 1:50


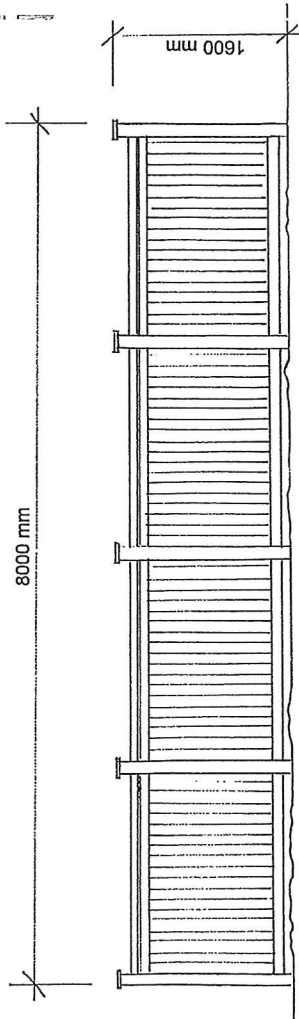


Plank mot nordöst, skala 1:50

Material plank: trä  
Färg: faluröd

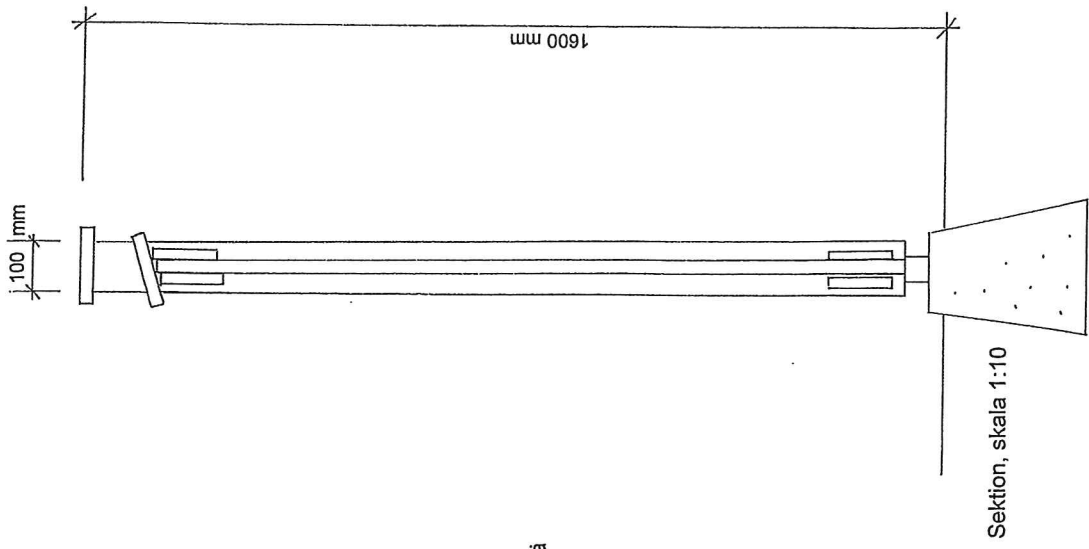

Sektion, skala 1:10

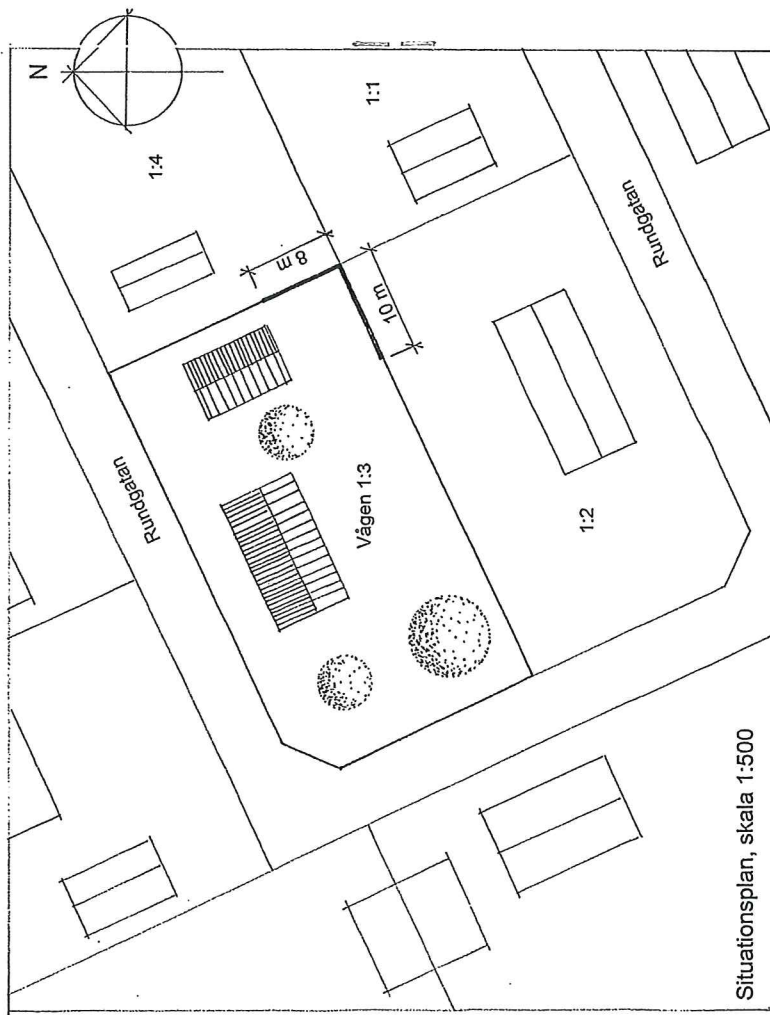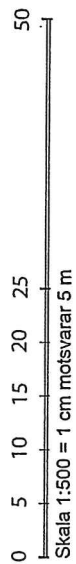

Situationsplan, skala 1:500

### EXEMPELRITNING BYGGLOV

Fastighet: Vägen 1:3,  
Ärende: Nybyggnad av plank  
Skala: 1:10, 1:50, 1:500 (A3)  
Datum: 2013-11-14 Ritad av: MLS  
Ritingsnr: A01