


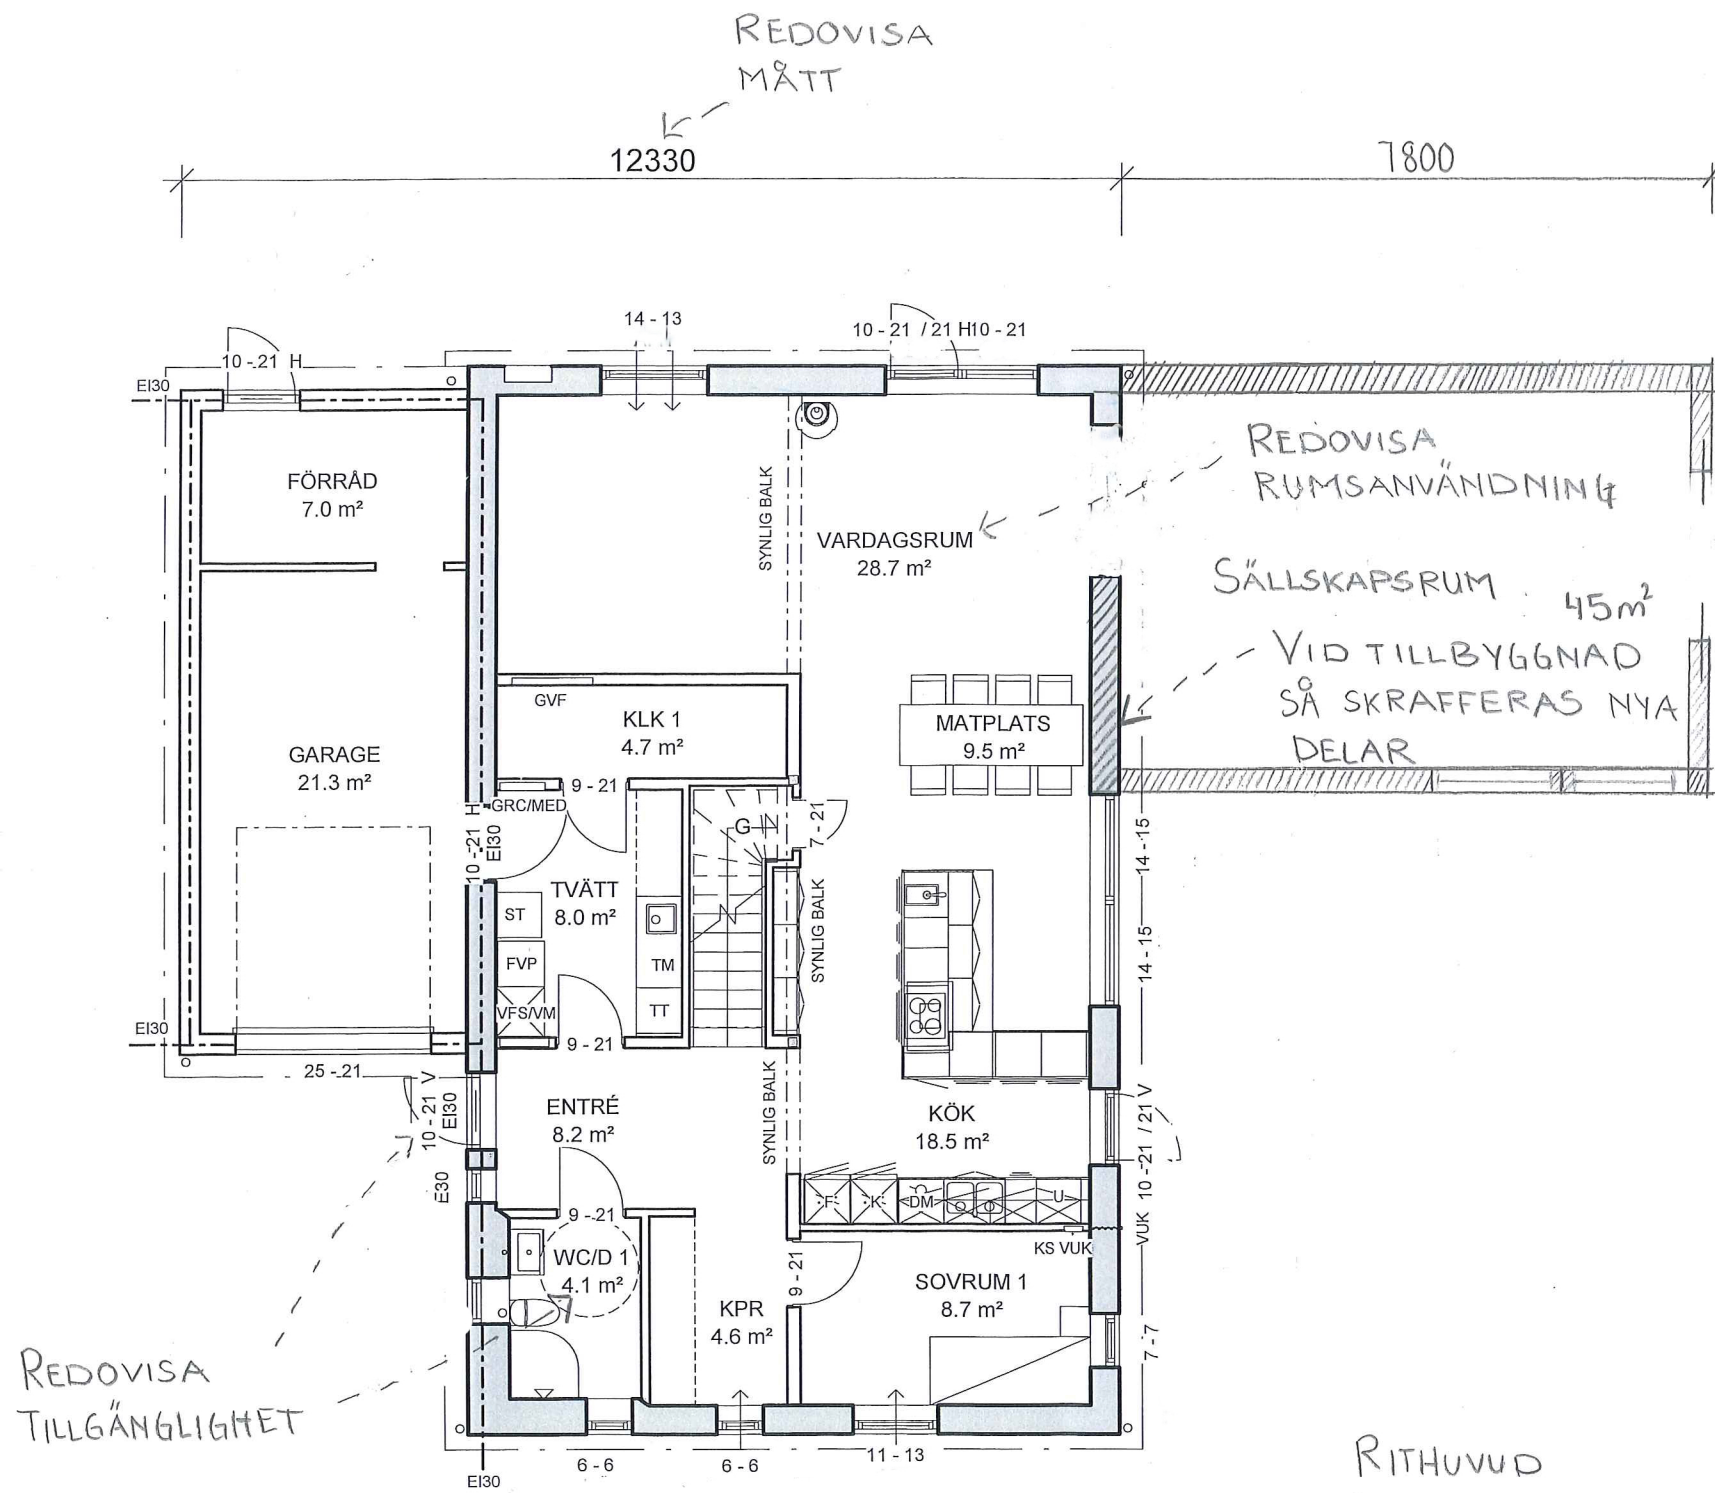

ST Städkäp
TM Tvättmaskin
TT Torktumlare

NY VÄGG

Entréplan 103.4 m²
Garage 28.7 m²

RITHUVUD
MED TEXT OM VAD
PROJEKTET GÄLLER,
SKALA, FASTIGHETS BETECKNING

BET	ANT	ÄNDRINGEN AVSER	SIGN	DATUM
PLANRITNING NYBYGGNAD AV ENBOSTADSHUS VELLINGE 00:000				
RITAD AV		BYGGHERR		SKALA
2018-07-10		FAM. FOLKE		1:100 (A3)
HUSTYP		RITN NR		REV