

Bilaga B6
Markanspråkskartor Höllviken
2019-02-28



Område nr 1 av 17

☐ Fastighetsgränser

 Naturtypsgränser
inom N2000

Tillf. arbetsyta
Yta som helt
eller delvis kan
behövas i
arbetsskedet

☐ Berörda badhytter

Gul text är naturtypskod för område som berörs av skydd

Skala

SWECO 


Bilaga B6 Markanspråkskarta

Område nr 2 av 17

- Planerade markanspråk
- Fastighetsgränser
- Del av naturtyp som berörs av permanent markanspråk
- Naturtypsgränser inom N2000
- Bufferyta Justeringsutrymme inför detaljprojektering
- Tillf. arbetsyta Yta som helt eller delvis kan behövas i arbetsskedet
- Fastigheter som ägs av kommunen
- Berörda badhytter

Grå text är fast.beteckning

Gul text är naturtypskod för område som berörs av skydd

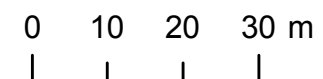

Skala

2019-02-28 1:1 000




Bilaga B6 Markanspråskarta

Område nr 3 av 17

- Planerade markanspråk
- Fastighetsgränser
- ▨ Del av naturtyp som berörs av permanent markanspråk
- ▨ Naturtypsgränser inom N2000
- ▨ Bufferyta Justeringsutrymme inför detaljprojektering
- ▨ Tillf. arbetsyta Yta som helt eller delvis kan behövas i arbetsskedet
- ▨ Fastigheter som ägs av kommunen
- ▨ Berörda badhytter

Grå text är fast.beteckning

Gul text är naturtypskod för område som berörs av skydd

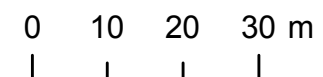

Skala
2019-02-28 1:1 000




Bilaga B6 Markanspråskarta

Område nr 4 av 17

- Planerade markanspråk
- Fastighetsgränser
- Del av naturtyp som berörs av permanent markanspråk
- Naturtypsgränser inom N2000
- Bufferyta
Justeringsutrymme inför detaljprojektering
- Tillf. arbetsyta
Yta som helt eller delvis kan behövas i arbetsskedet
- Fastigheter som ägs av kommunen
- Berörda badhytter


Grå text är fast.beteckning

Gul text är naturtypskod för område som berörs av skydd

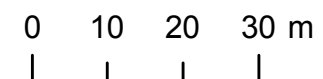

Skala

2019-02-28 1:1 000

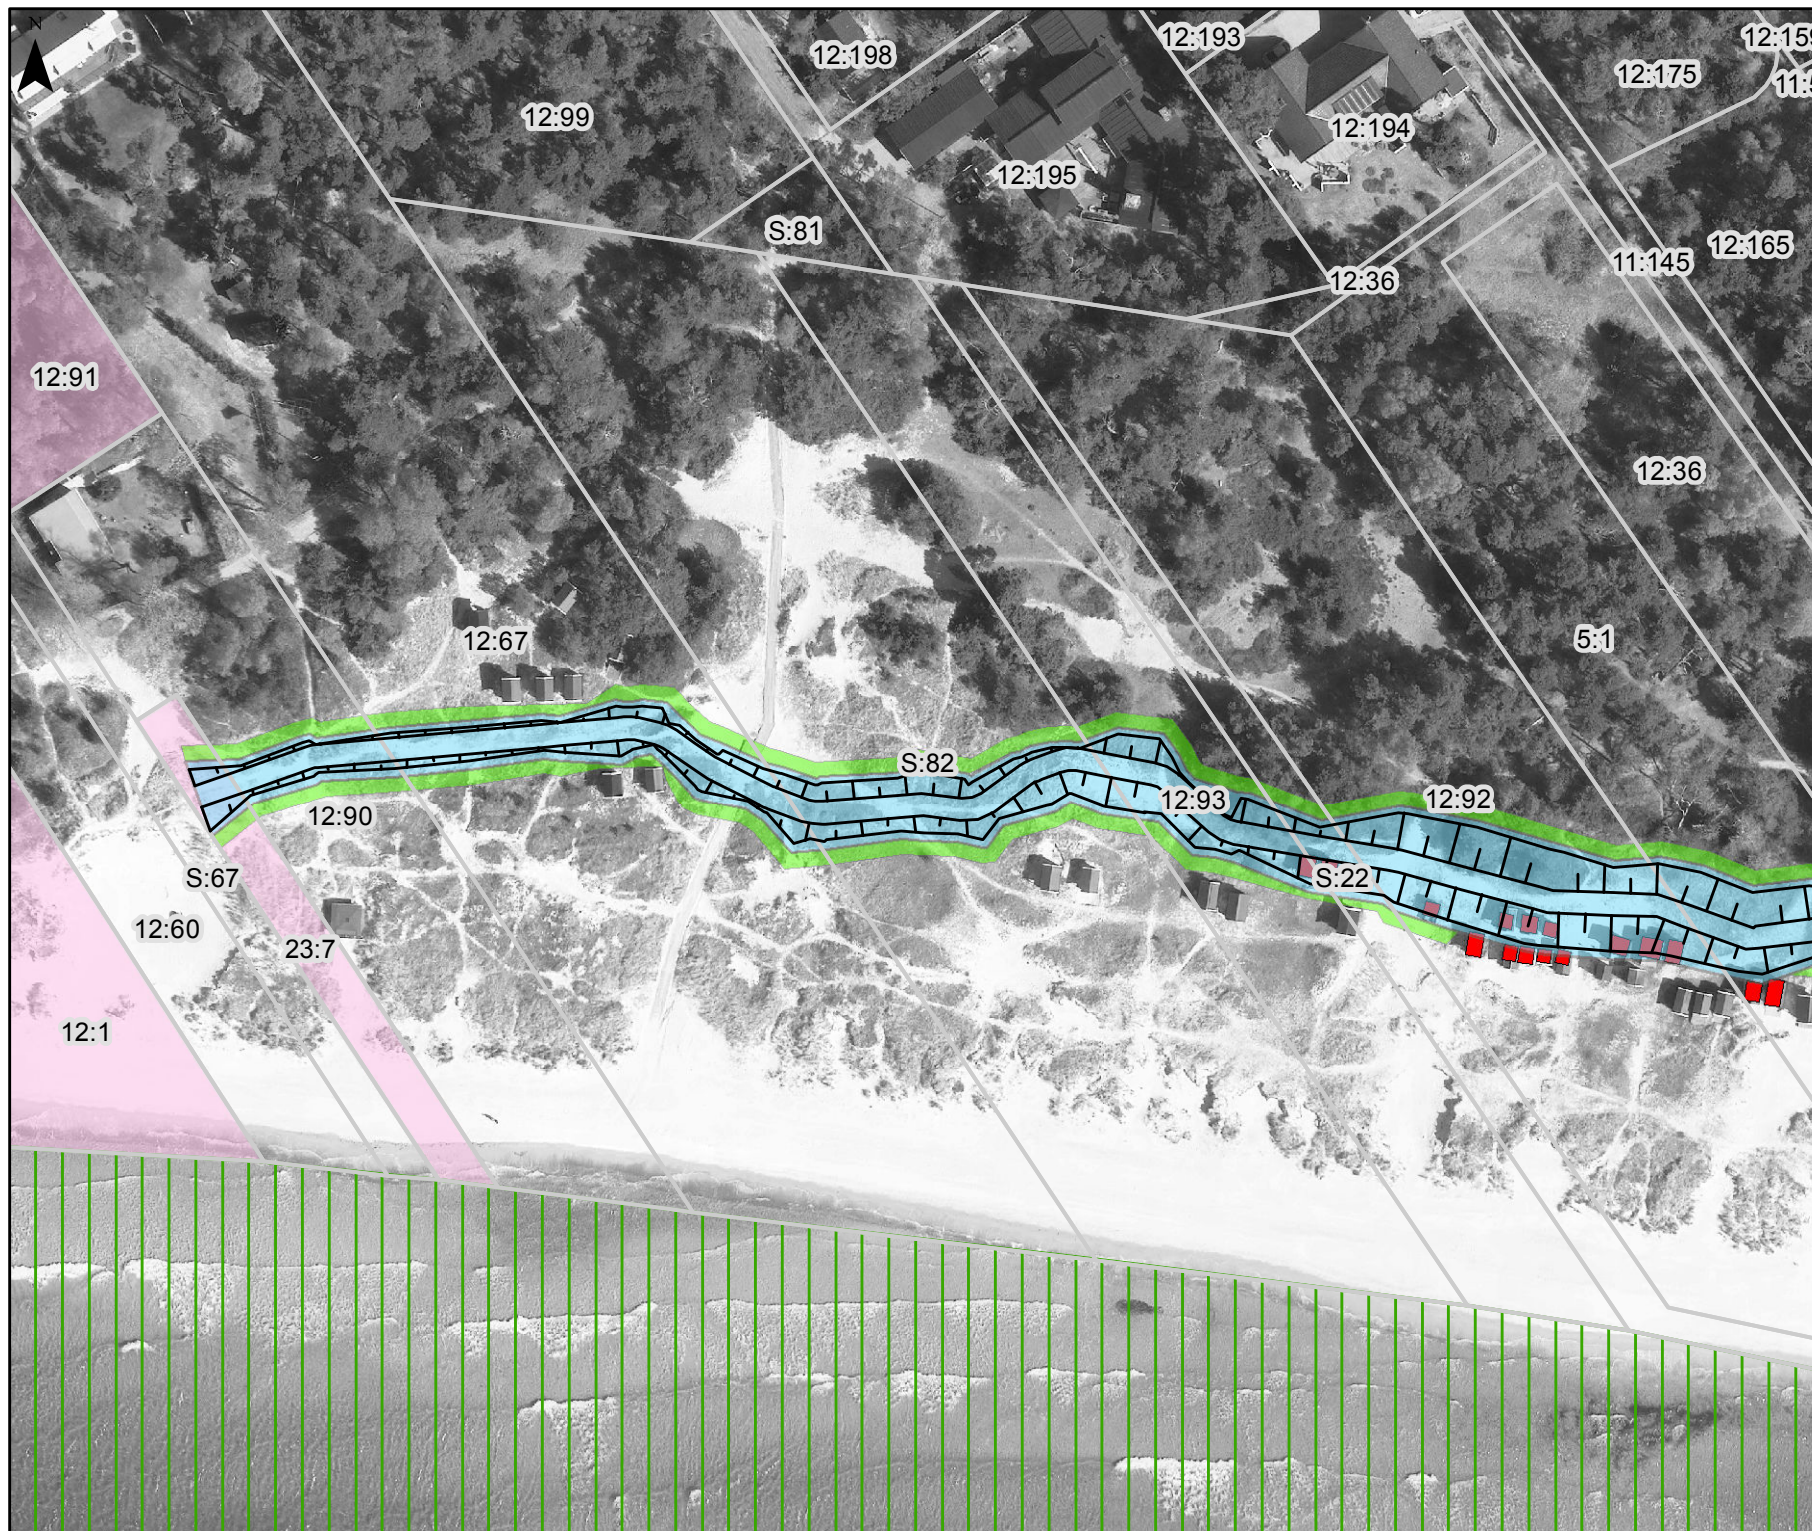


Bilaga B6 Markanspråkskarta

Område nr 5 av 17

- Planerade markanspråk
- Fastighetsgränser
- ▨ Del av naturtyp som berörs av permanent markanspråk
- ▤ Naturtypsgränser inom N2000
- Bufferyta
Justeringsutrymme inför detaljprojektering
- Tillf. arbetsyta
Yta som helt eller delvis kan behövas i arbetsskedet
- Fastigheter som ägs av kommunen
- Berörda badhytter

Grå text är fast.beteckning

Gul text är naturtypskod för område som berörs av skydd

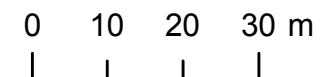

Skala

2019-02-28 1:1 000




Bilaga B6 Markanspråkskarta

Område nr 6 av 17

- Planerade markanspråk
- Fastighetsgränser
- ▨ Del av naturtyp som berörs av permanent markanspråk
- ▤ Naturtypsgränser inom N2000
- Bufferyta Justeringsutrymme inför detaljprojektering
- Tillf. arbetsyta Yta som helt eller delvis kan behövas i arbetsskedet
- Fastigheter som ägs av kommunen
- Berörda badhytter


Grå text är fast.beteckning

Gul text är naturtypskod för område som berörs av skydd

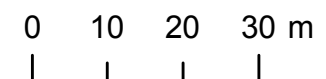

Skala

2019-02-28 1:1 000

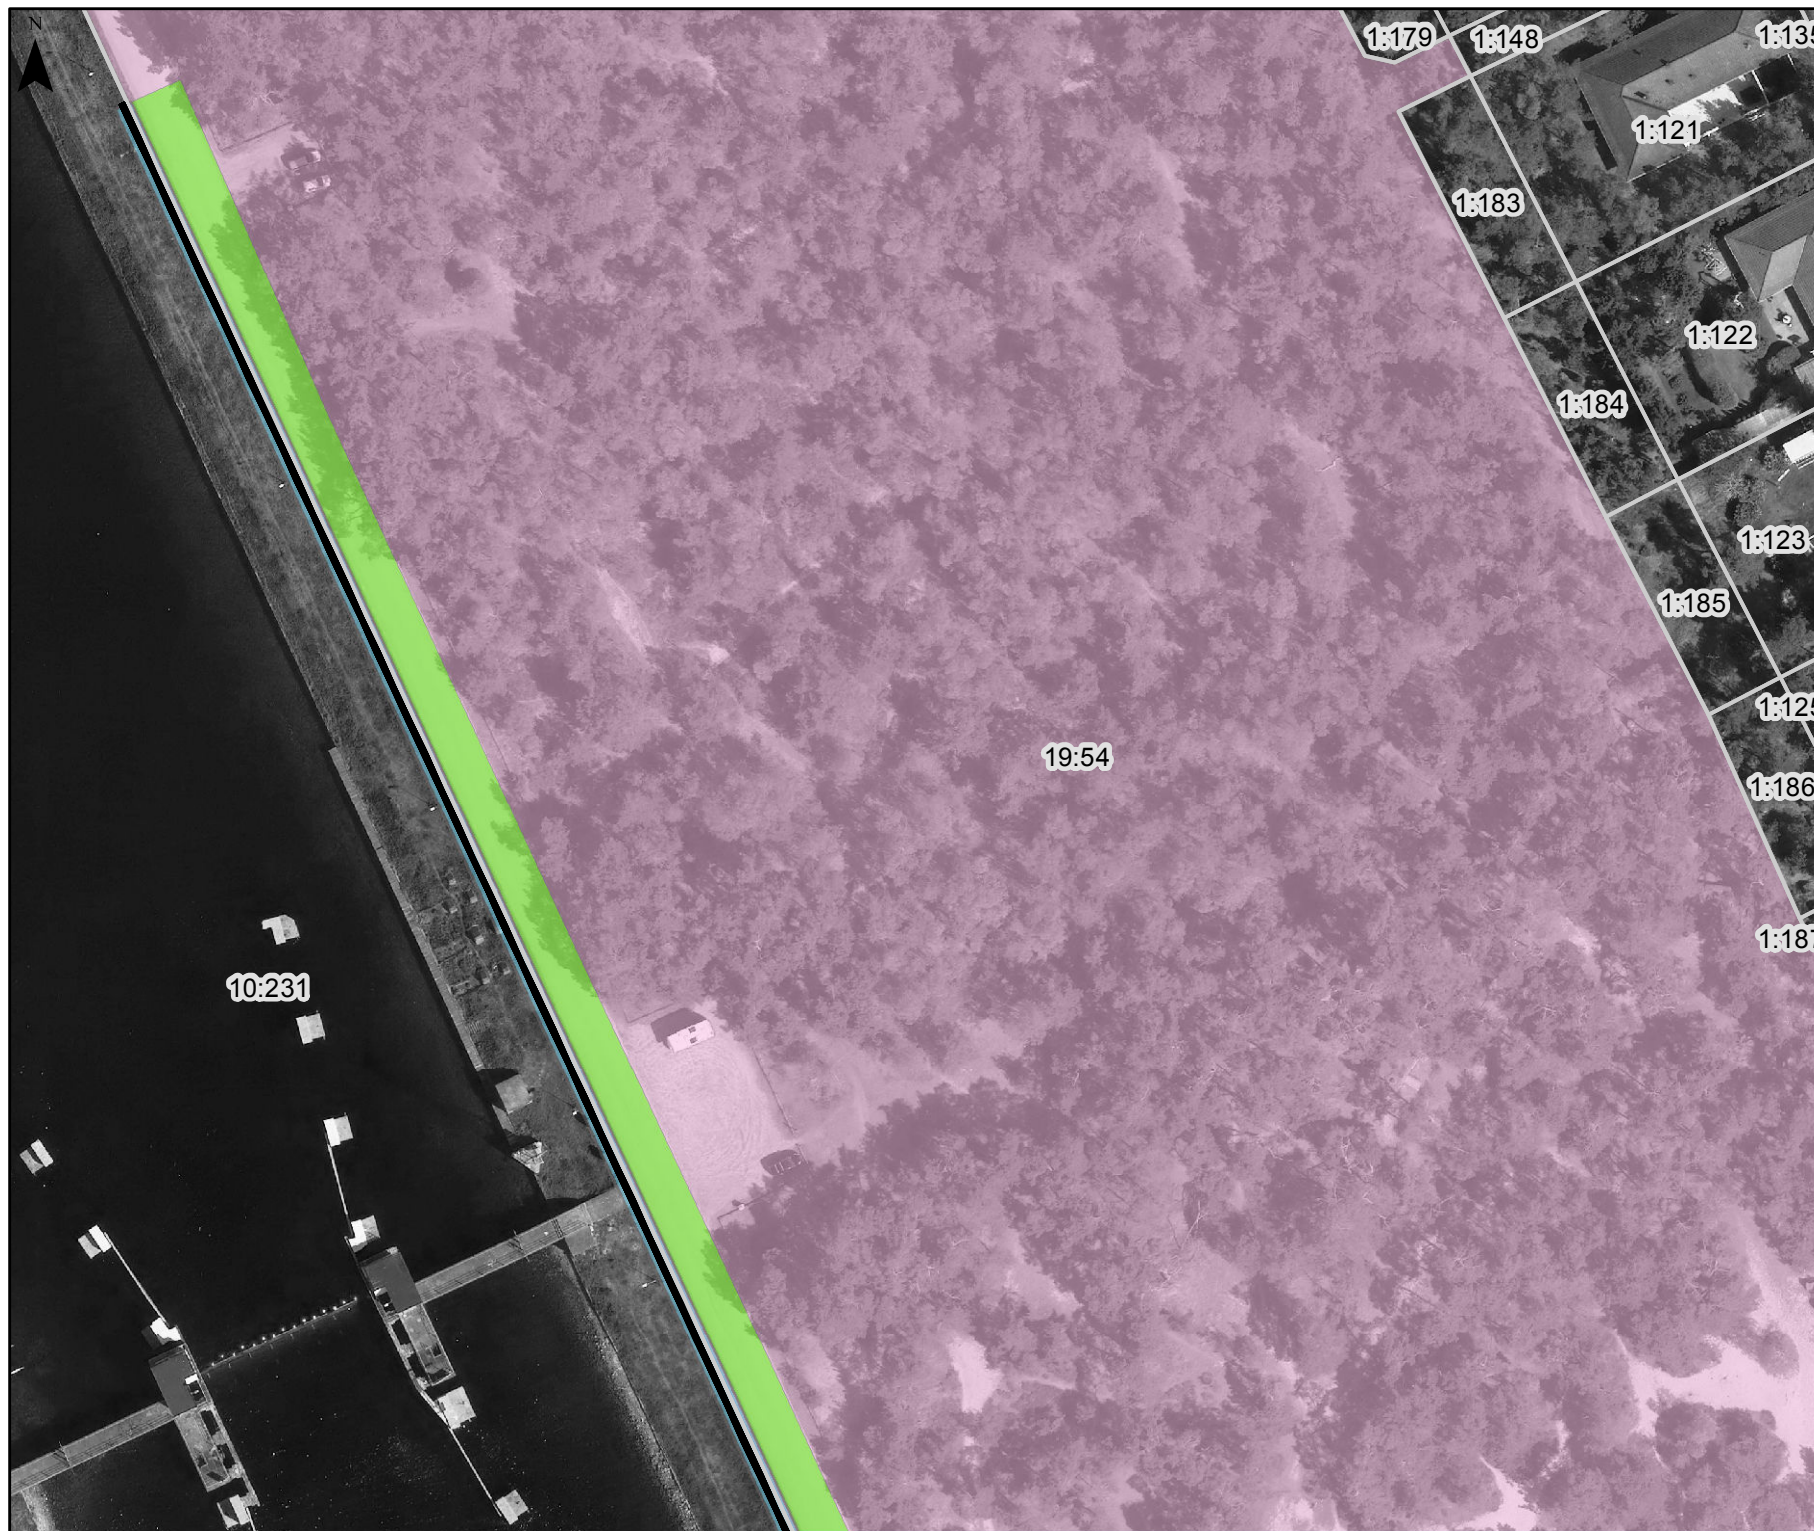


Bilaga B6 Markanspråkskarta

Område nr 7 av 17

- Planerade markanspråk
- Fastighetsgränser
- ▨ Del av naturtyp som berörs av permanent markanspråk
- ▤ Naturtypsgränser inom N2000
- Bufferyta Justeringsutrymme inför detaljprojektering
- Tillf. arbetsyta Yta som helt eller delvis kan behövas i arbetsskedet
- Fastigheter som ägs av kommunen
- Berörda badhytter


Grå text är fast.beteckning

Gul text är naturtypskod för område som berörs av skydd

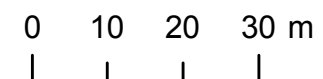

Skala

2019-02-28 1:1 000

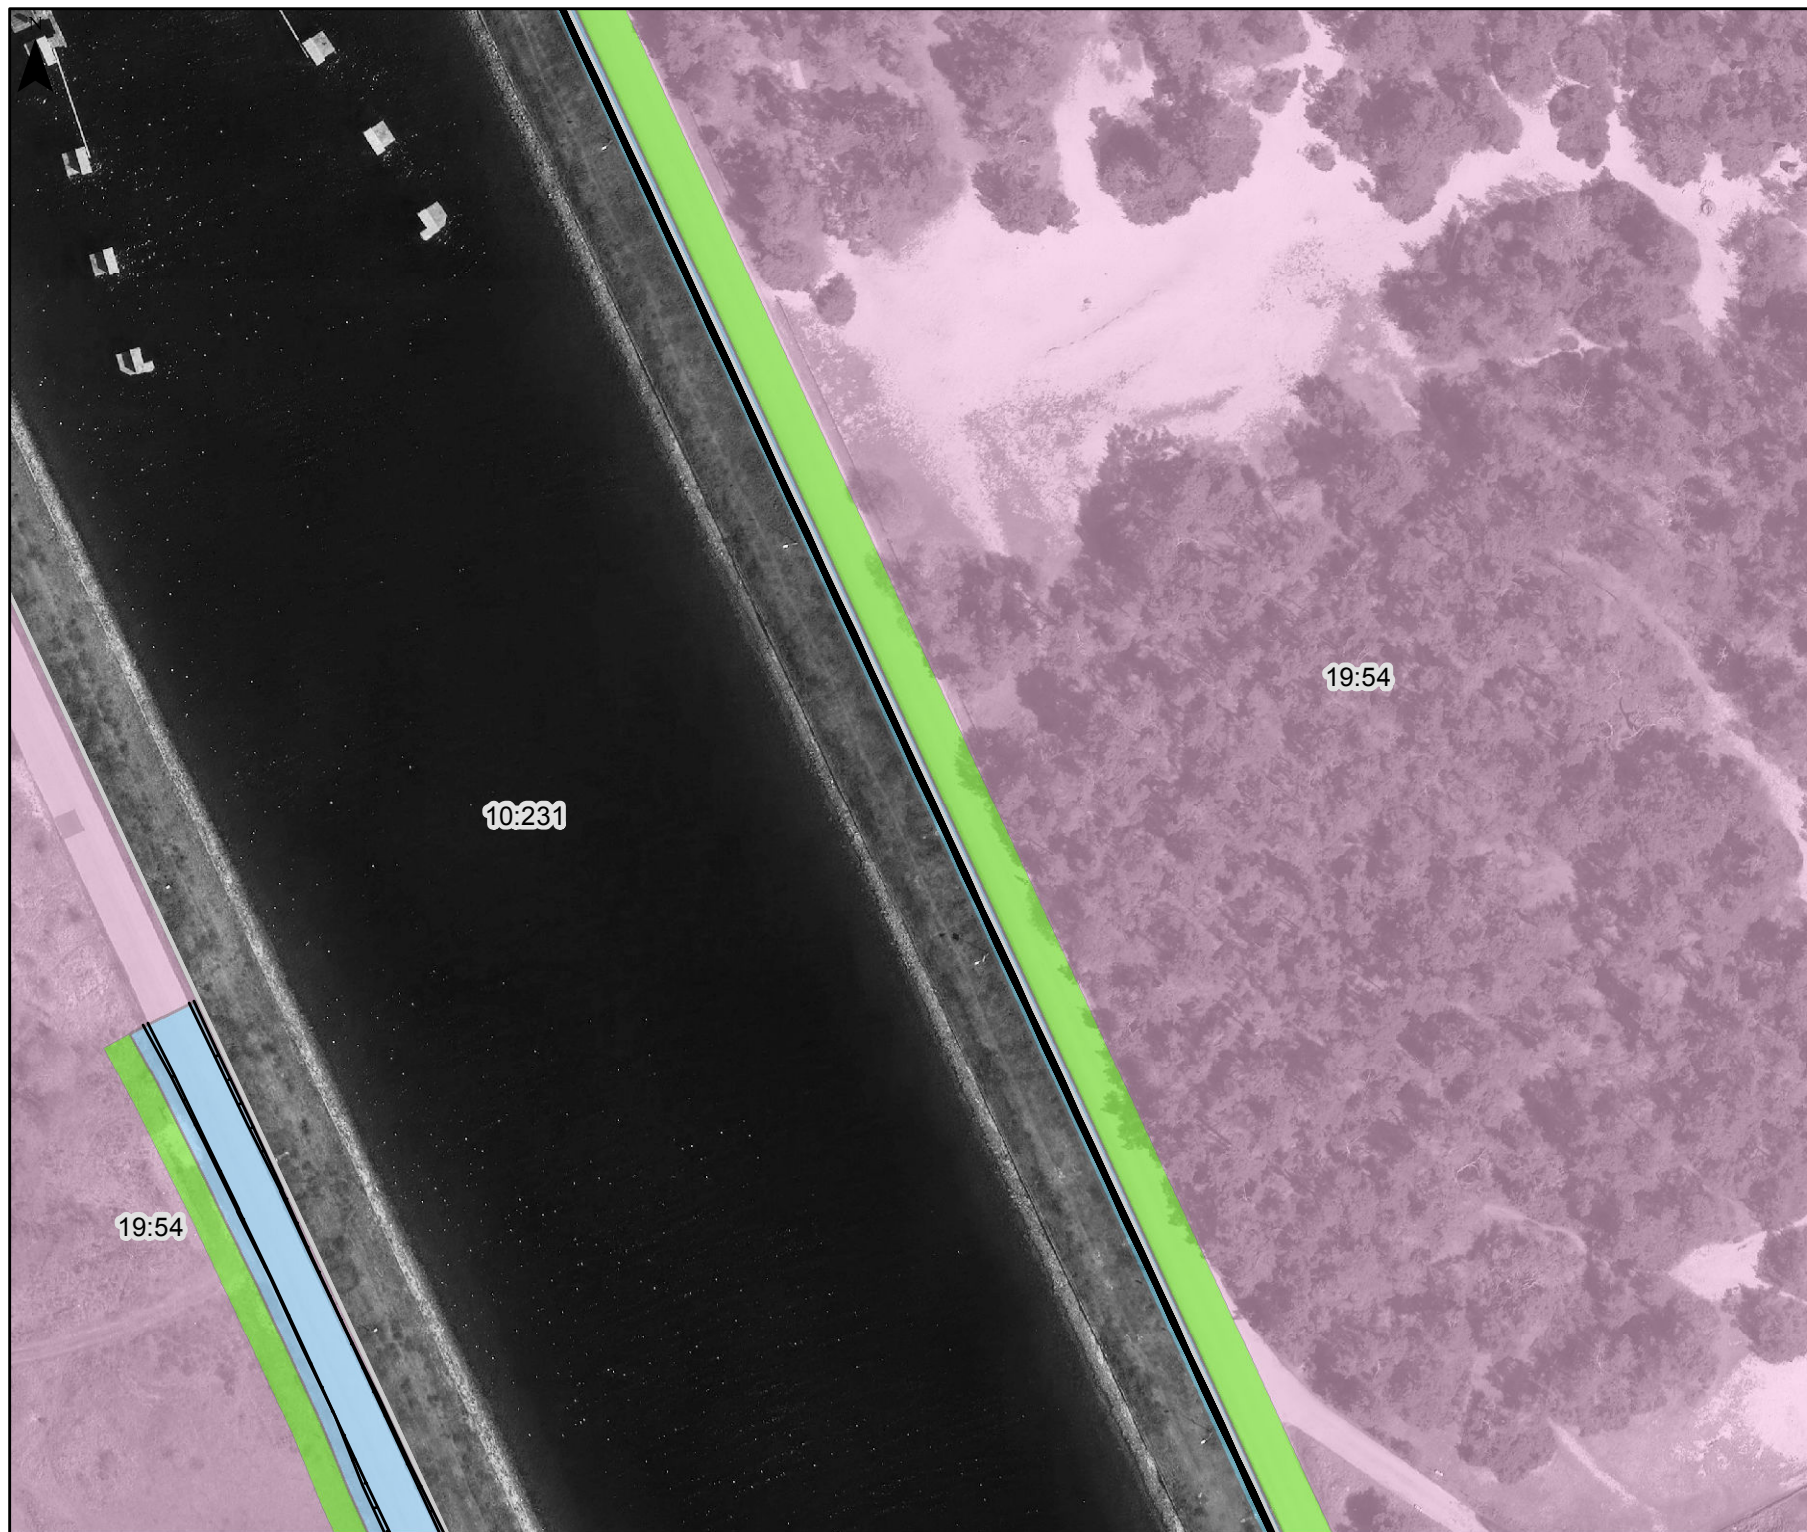

Bilaga B6 Markanspråkskarta

Område nr 8 av 17

- Planerade markanspråk
- Fastighetsgränser
- ▨ Del av naturtyp som berörs av permanent markanspråk
- ▤ Naturtypsgränser inom N2000
- Bufferyta Justeringsutrymme inför detaljprojektering
- Tillf. arbetsyta Yta som helt eller delvis kan behövas i arbetsskedet
- Fastigheter som ägs av kommunen
- Berörda badhytter

Grå text är fast.beteckning

Gul text är naturtypskod för område som berörs av skydd

0 10 20 30 m

Skala

2019-02-28 1:1 000




Bilaga B6 Markanspråkskarta

Område nr 9 av 17

- Planerade markanspråk
- Fastighetsgränser
- ▨ Del av naturtyp som berörs av permanent markanspråk
- ▤ Naturtypsgränser inom N2000
- Bufferyta Justeringsutrymme inför detaljprojektering
- Tillf. arbetsyta Yta som helt eller delvis kan behövas i arbetsskedet
- Fastigheter som ägs av kommunen
- Berörda badhytter


Grå text är fast.beteckning

Gul text är naturtypskod för område som berörs av skydd

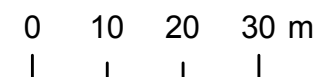

Skala

2019-02-28 1:1 000

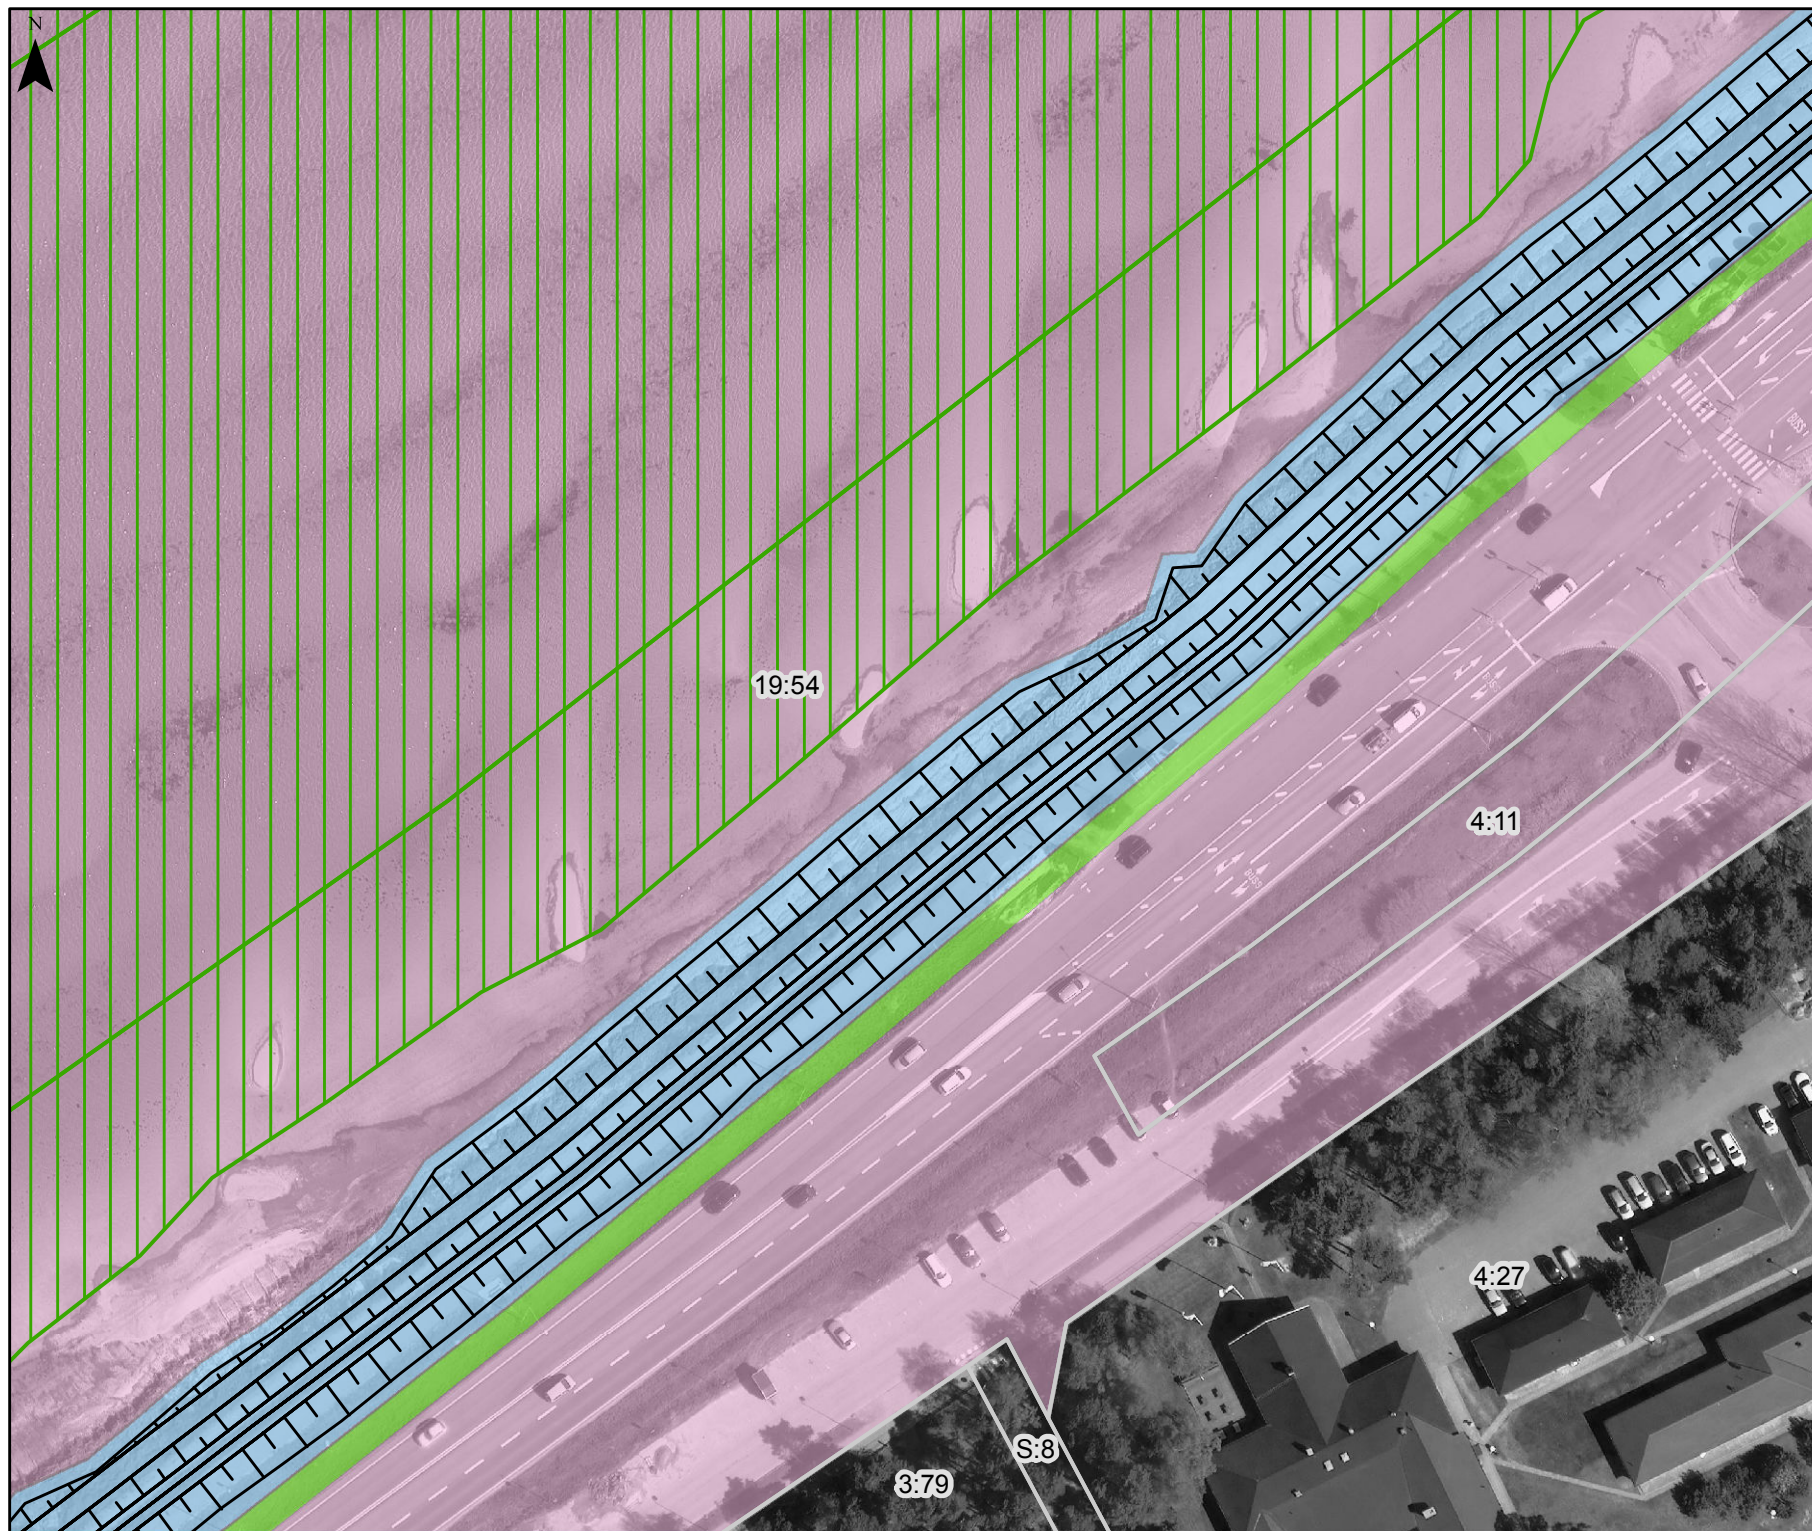


Bilaga B6 Markanspråkskarta

Område nr 10 av 17

- Planerade markanspråk
- Fastighetsgränser
- ▨ Del av naturtyp som berörs av permanent markanspråk
- ▤ Naturtypsgränser inom N2000
- Bufferyta Justeringsutrymme inför detaljprojektering
- Tillf. arbetsyta Yta som helt eller delvis kan behövas i arbetsskedet
- Fastigheter som ägs av kommunen
- Berörda badhytter


Grå text är fast.beteckning

Gul text är naturtypskod för område som berörs av skydd

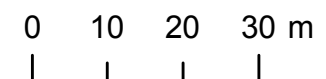

Skala

2019-02-28 1:1 000

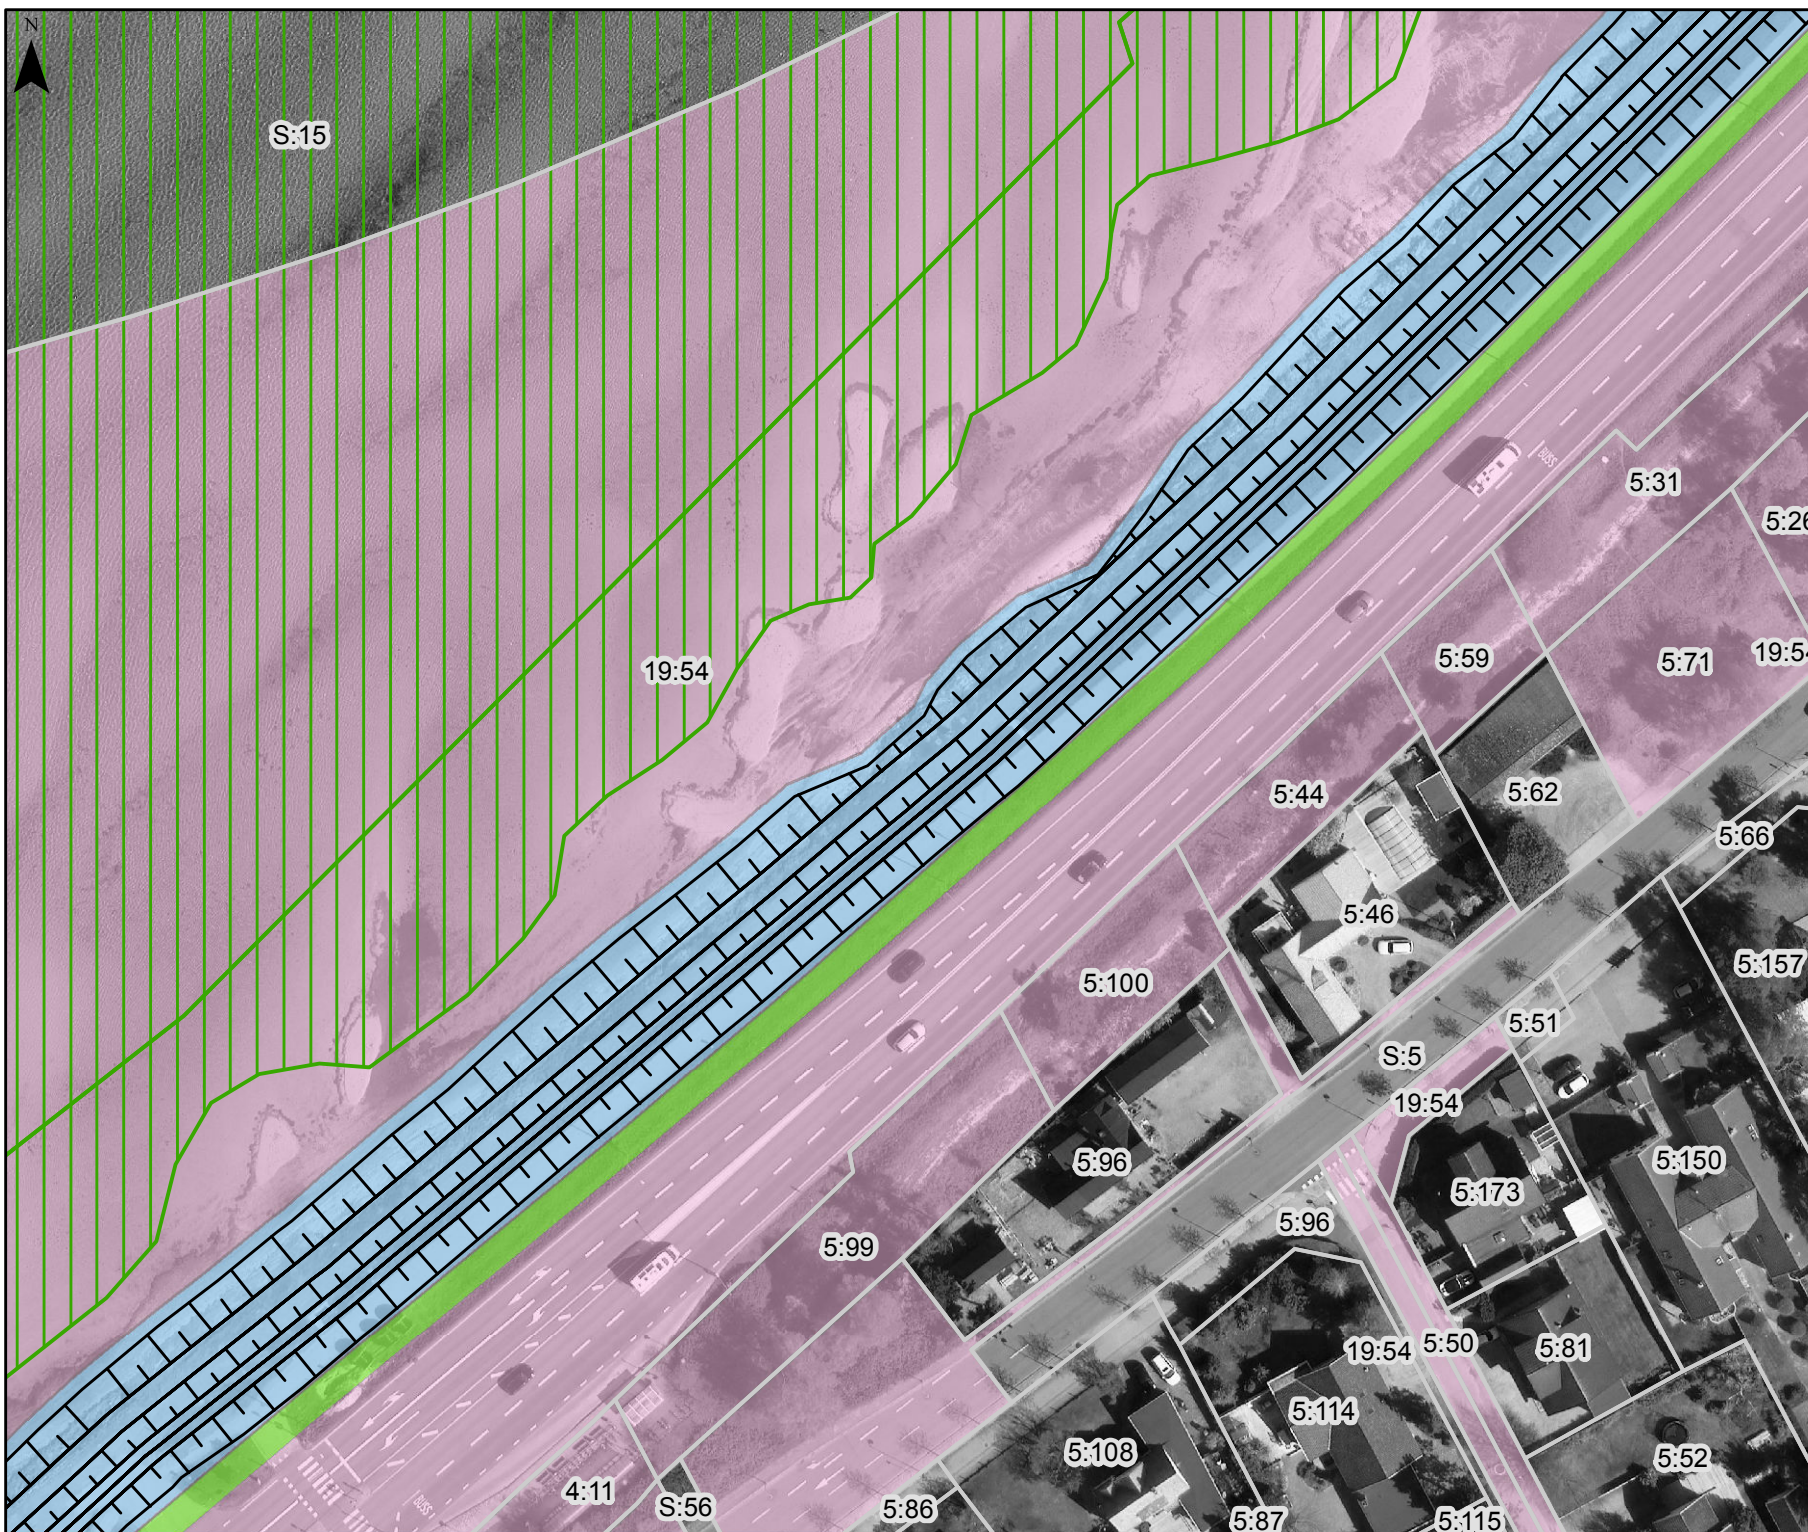


Bilaga B6 Markanspråkskarta

Område nr 11 av 17

- Planerade markanspråk
- Fastighetsgränser
- ▨ Del av naturtyp som berörs av permanent markanspråk
- ▤ Naturtypsgränser inom N2000
- Bufferyta
Justeringsutrymme inför detaljprojektering
- Tillf. arbetsyta
Yta som helt eller delvis kan behövas i arbetsskedet
- Fastigheter som ägs av kommunen
- Berörda badhytter


Grå text är fast.beteckning

Gul text är naturtypskod för område som berörs av skydd

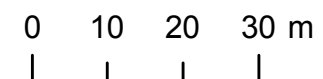

Skala

2019-02-28 1:1 000

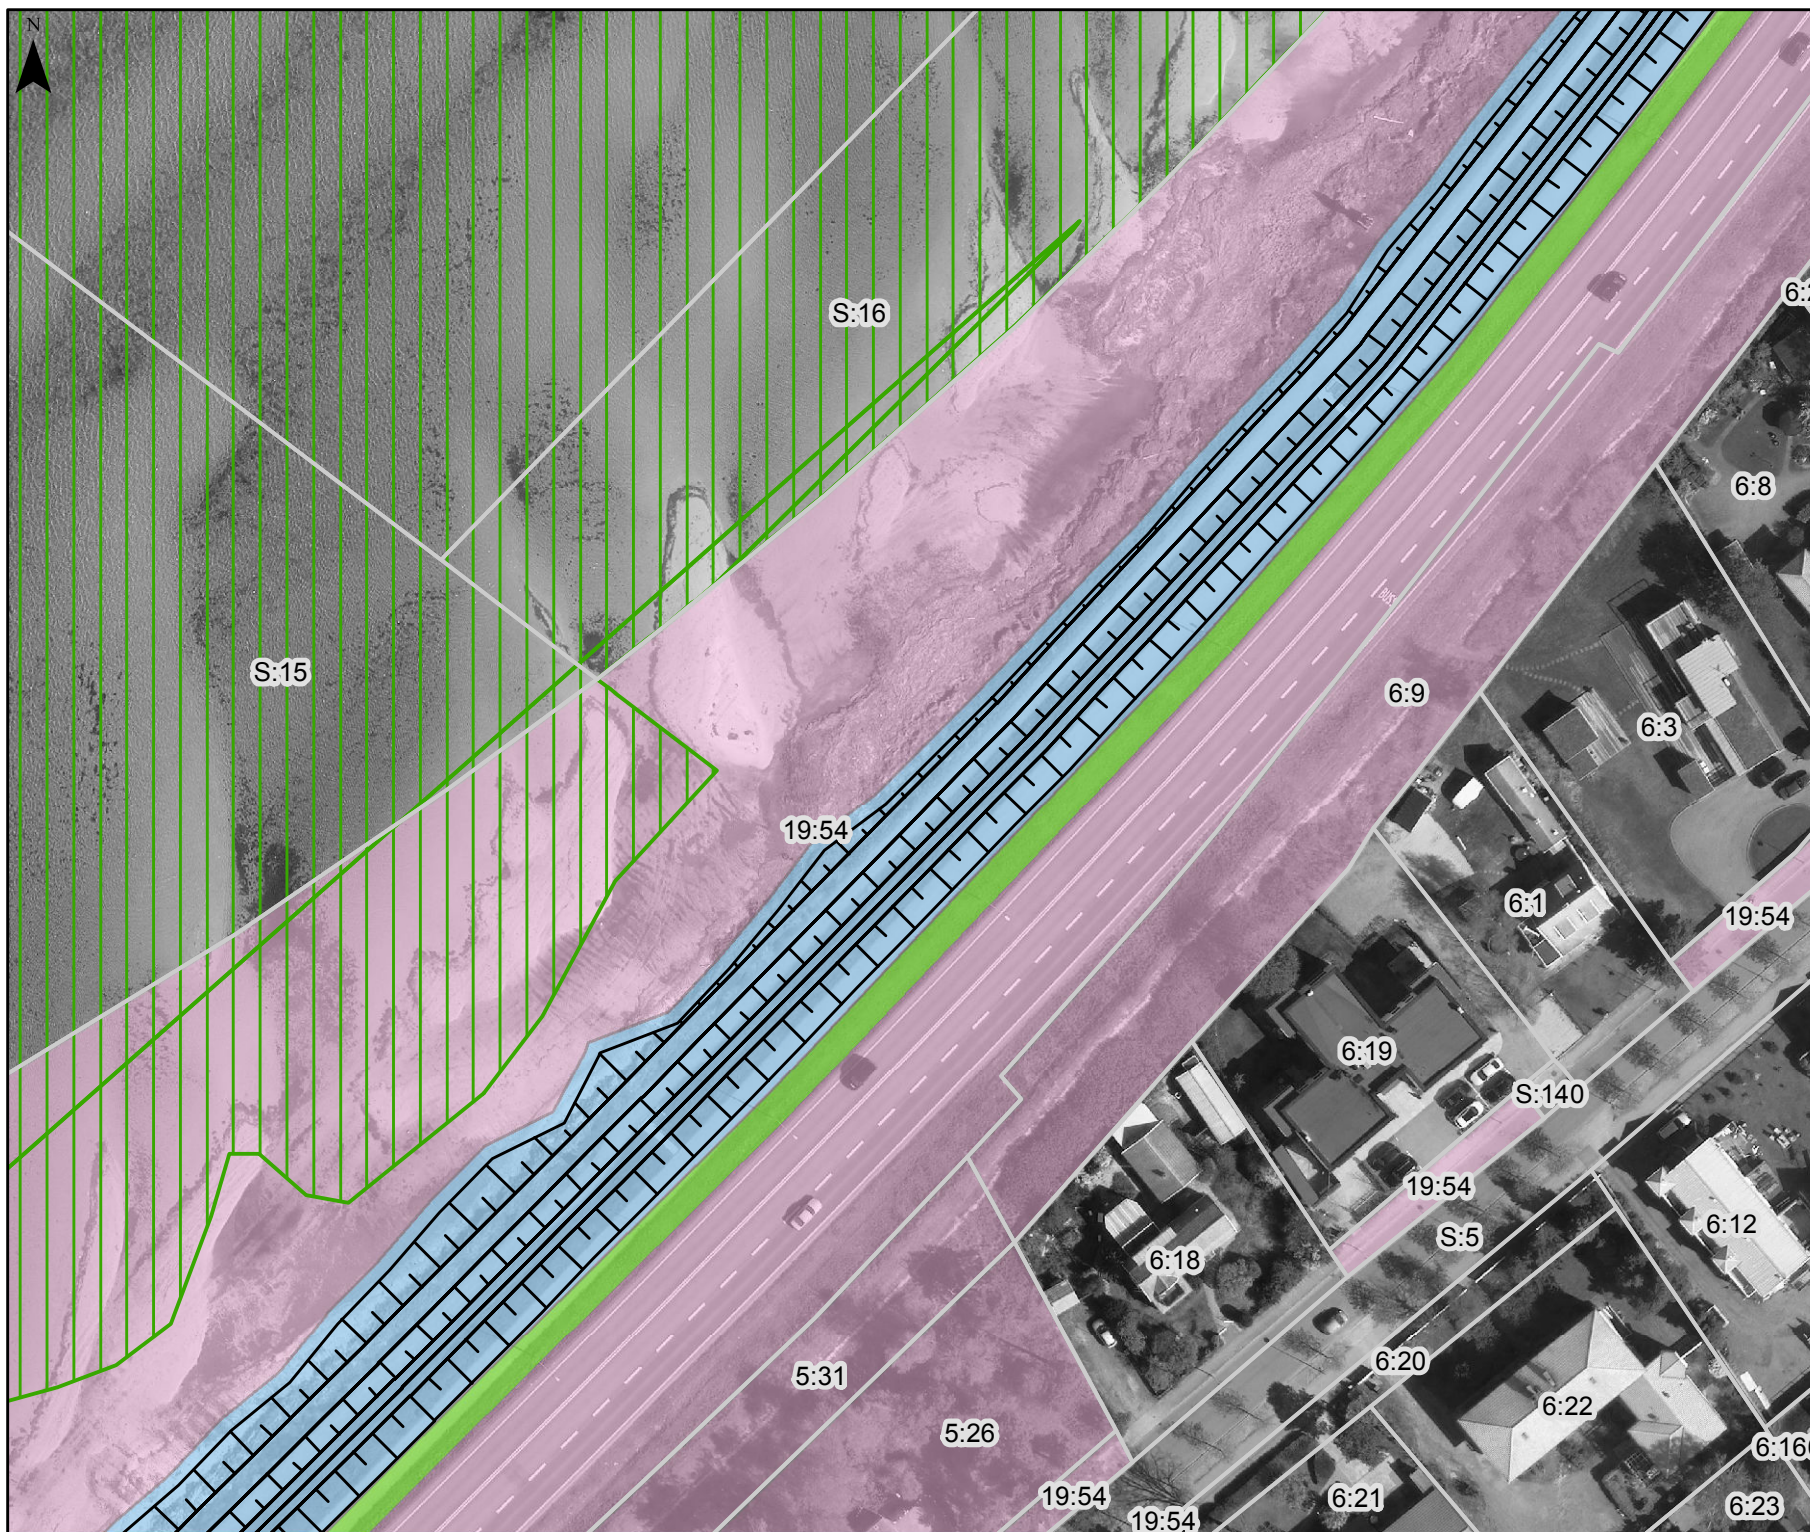


Bilaga B6 Markanspråkskarta

Område nr 12 av 17

- Planerade markanspråk
- Fastighetsgränser
- ▨ Del av naturtyp som berörs av permanent markanspråk
- ▤ Naturtypsgränser inom N2000
- Bufferyta Justeringsutrymme inför detaljprojektering
- Tillf. arbetsyta Yta som helt eller delvis kan behövas i arbetsskedet
- Fastigheter som ägs av kommunen
- Berörda badhytter


Grå text är fast.beteckning

Gul text är naturtypskod för område som berörs av skydd

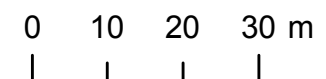

Skala

2019-02-28 1:1 000

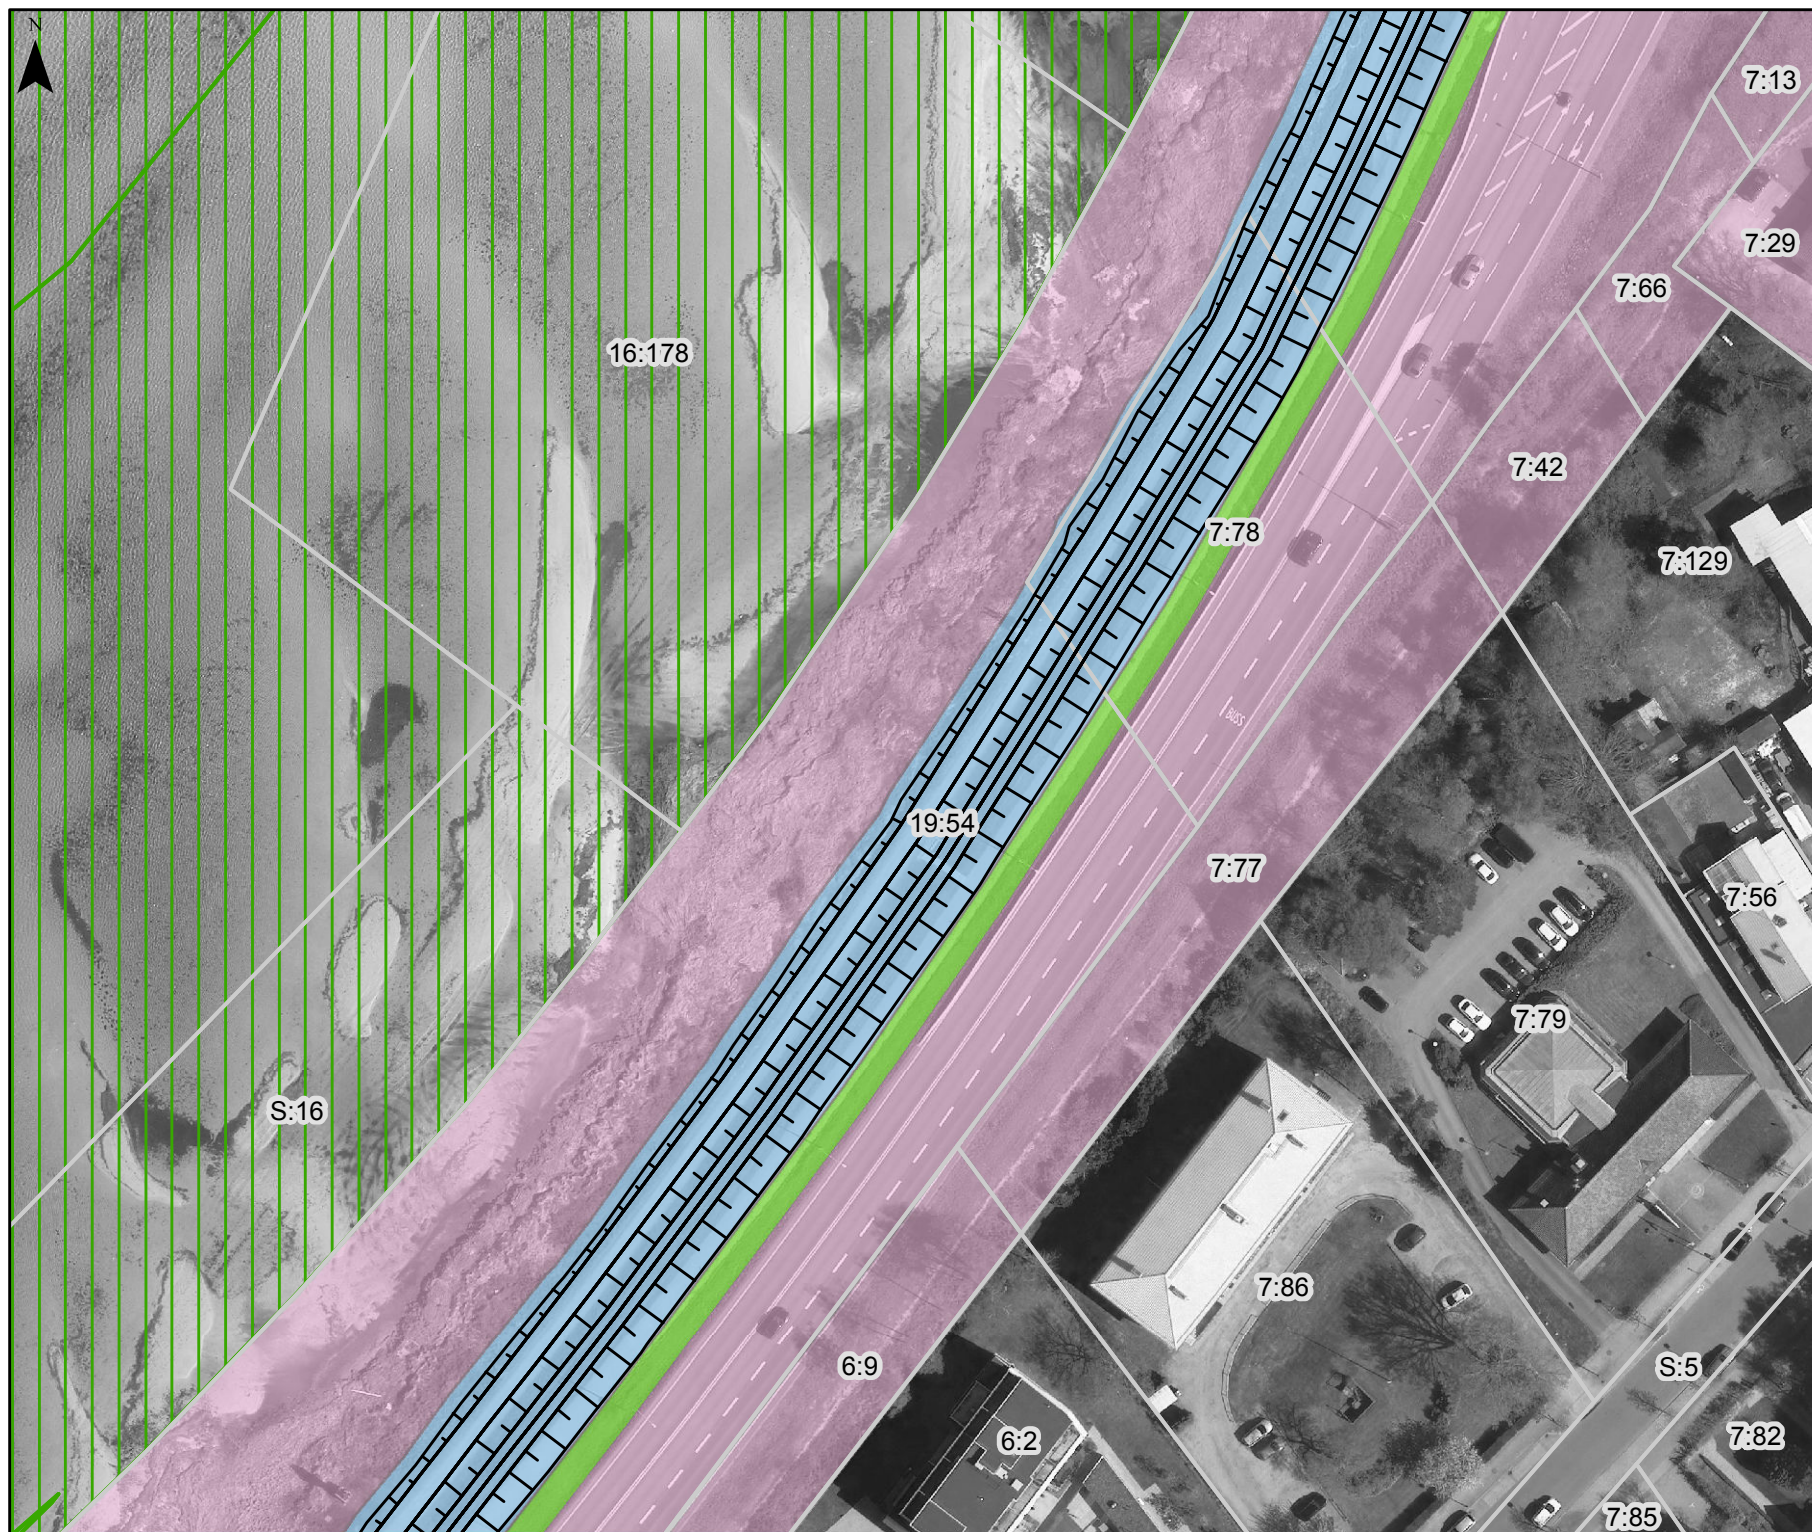


Bilaga B6 Markanspråkskarta

Område nr 13 av 17

- Planerade markanspråk
- Fastighetsgränser
- ▨ Del av naturtyp som berörs av permanent markanspråk
- ▤ Naturtypsgränser inom N2000
- Bufferyta Justeringsutrymme inför detaljprojektering
- Tillf. arbetsyta Yta som helt eller delvis kan behövas i arbetsskedet
- Fastigheter som ägs av kommunen
- Berörda badhytter


Grå text är fast.beteckning

Gul text är naturtypskod för område som berörs av skydd

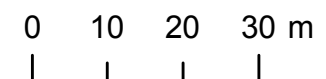

Skala

2019-02-28 1:1 000

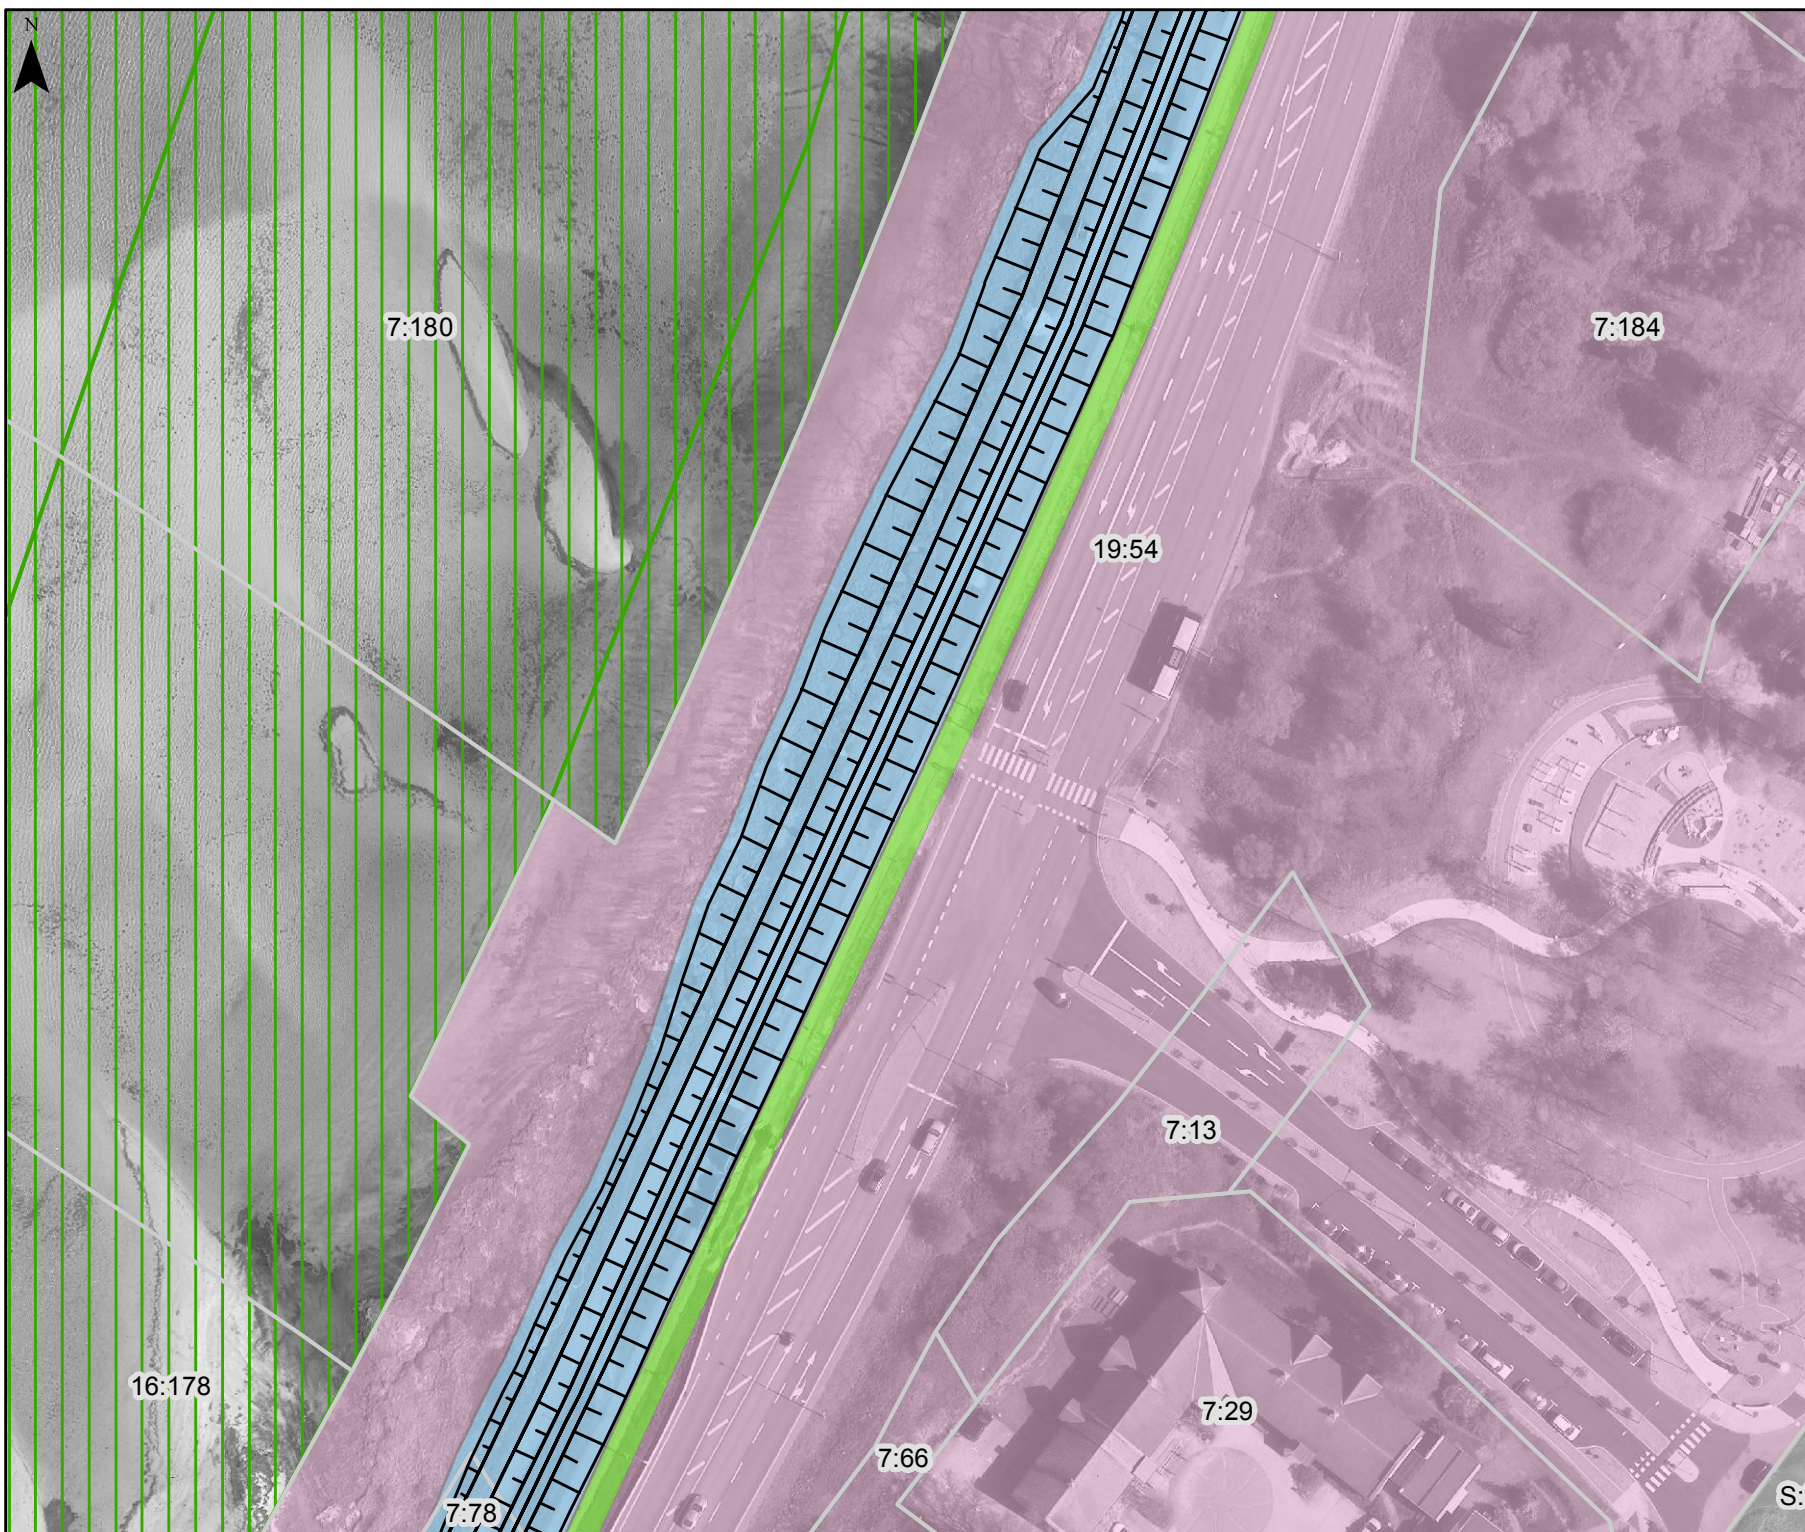


Bilaga B6 Markanspråkskarta

Område nr 14 av 17

- Planerade markanspråk
- Fastighetsgränser
- ▨ Del av naturtyp som berörs av permanent markanspråk
- ▤ Naturtypsgränser inom N2000
- Bufferyta
Justeringsutrymme inför detaljprojektering
- Tillf. arbetsyta
Yta som helt eller delvis kan behövas i arbetsskedet
- Fastigheter som ägs av kommunen
- Berörda badhytter


Grå text är fast.beteckning

Gul text är naturtypskod för område som berörs av skydd

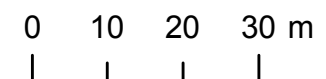

Skala

2019-02-28 1:1 000

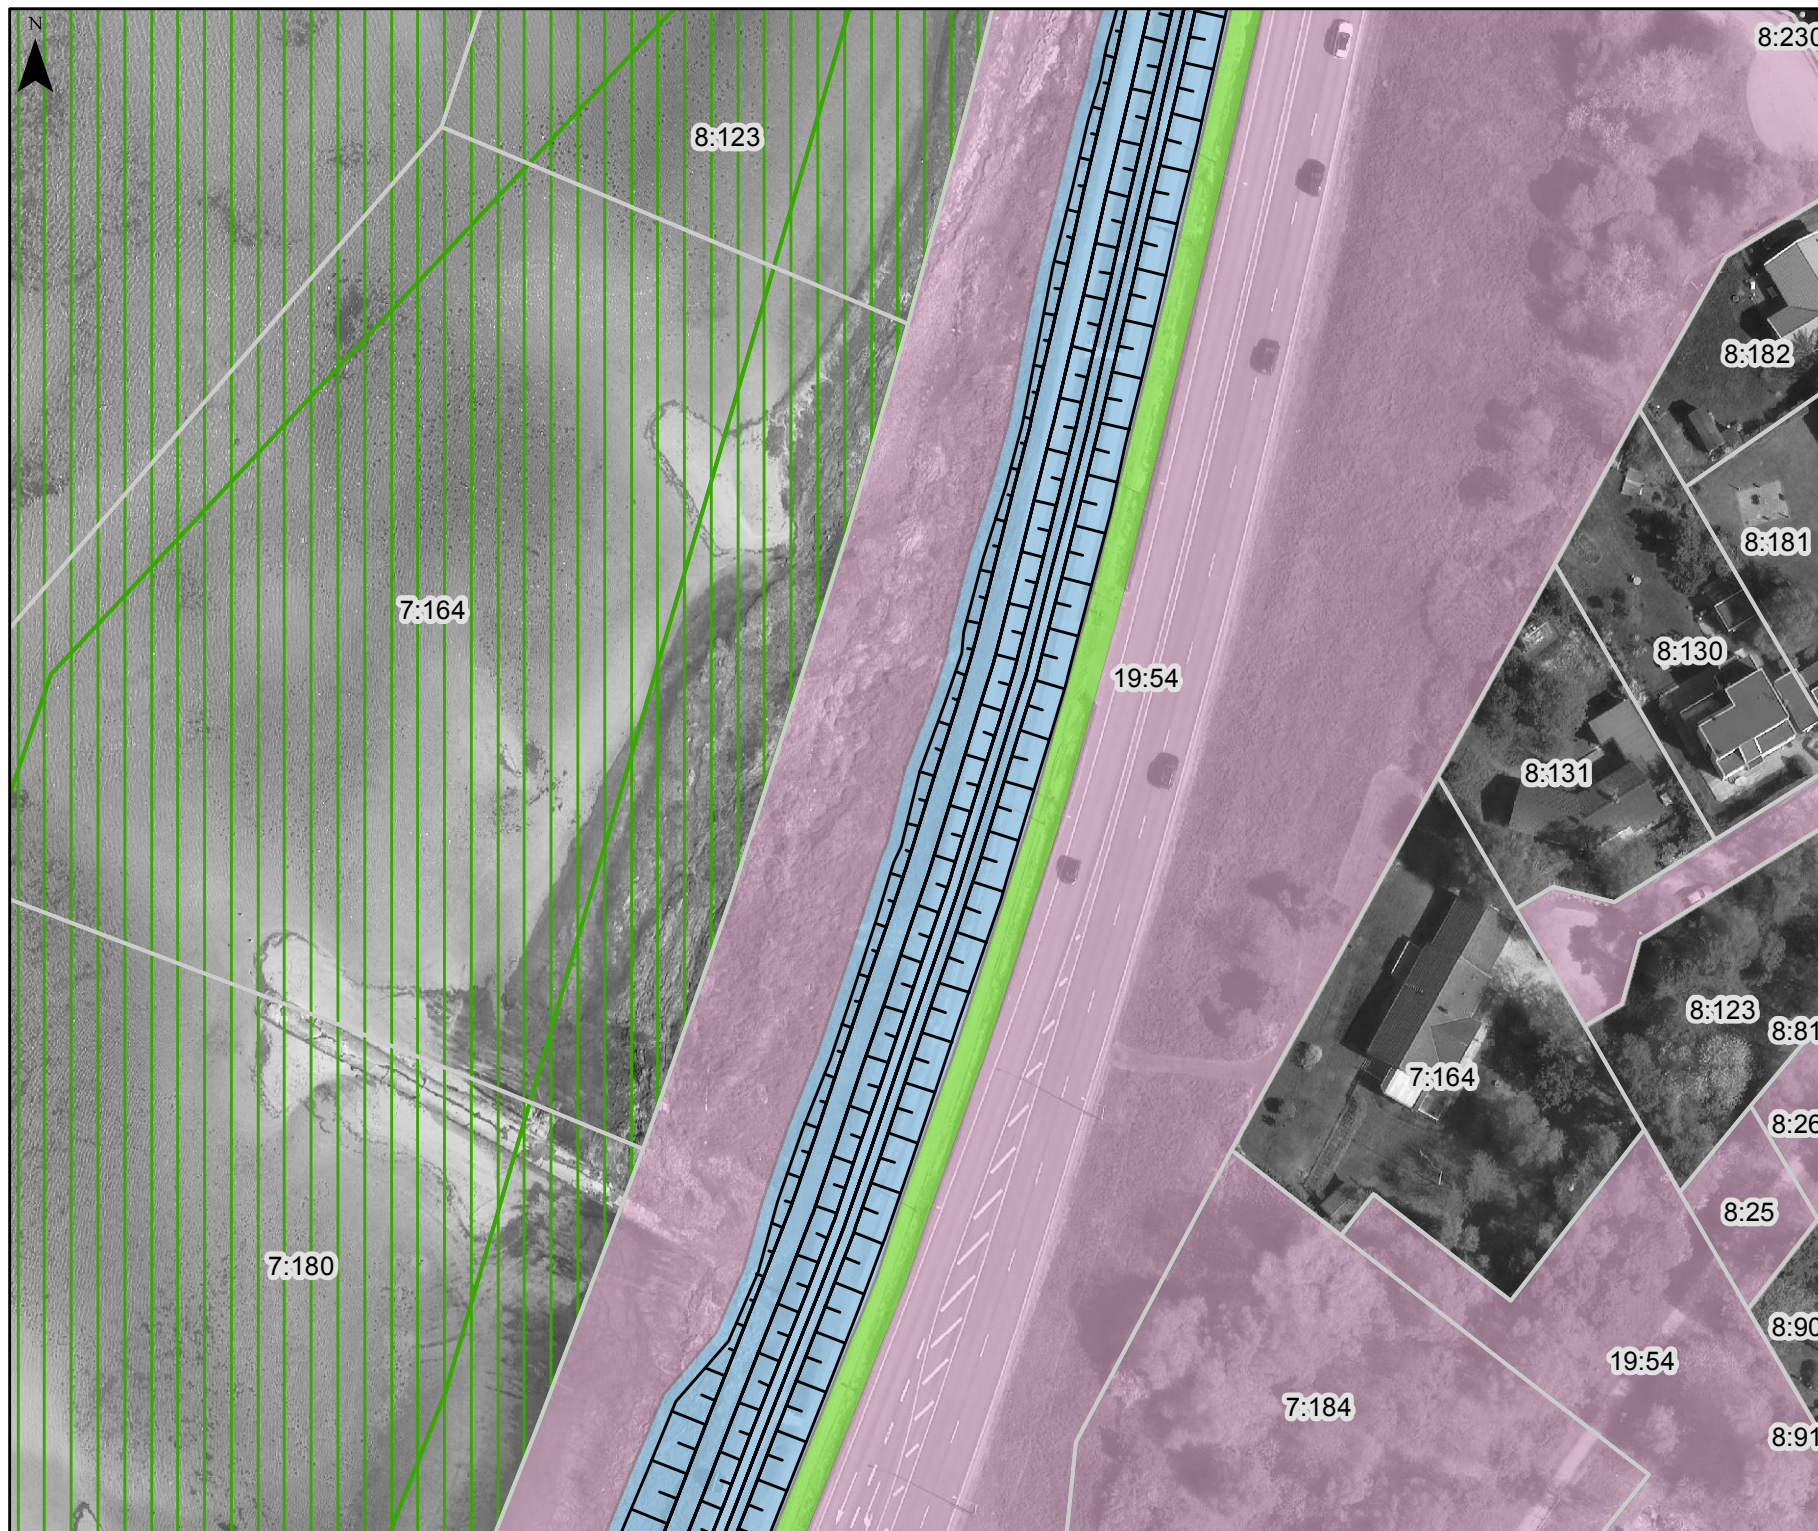


Bilaga B6 Markanspråkskarta

Område nr 15 av 17

- Planerade markanspråk
- Fastighetsgränser
- ▨ Del av naturtyp som berörs av permanent markanspråk
- ▤ Naturtypsgränser inom N2000
- Bufferyta Justeringsutrymme inför detaljprojektering
- Tillf. arbetsyta Yta som helt eller delvis kan behövas i arbetsskedet
- Fastigheter som ägs av kommunen
- Berörda badhytter

Grå text är fast.beteckning

Gul text är naturtypskod för område som berörs av skydd

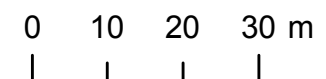

Skala

2019-02-28 1:1 000




Bilaga B6 Markanspråkskarta

Område nr 16 av 17

- Planerade markanspråk
- Fastighetsgränser
- ▨ Del av naturtyp som berörs av permanent markanspråk
- ▨ Naturtypsgränser inom N2000
- Bufferyta
Justeringsutrymme inför detaljprojektering
- Tillf. arbetsyta
Yta som helt eller delvis kan behövas i arbetsskedet
- Fastigheter som ägs av kommunen
- Berörda badhytter

Grå text är fast.beteckning


Gul text är naturtypskod för område som berörs av skydd

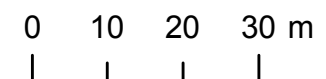

Skala

2019-02-28 1:1 000




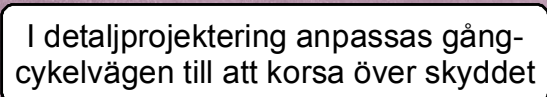

-  Planerade markanspråk
-  Fastighetsgränser
-  Del av naturtyp som berörs av permanent markanspråk
-  Naturtypsgränser inom N2000
-  Bufferyta Justeringsutrymme inför detaljprojektering
-  Tillf. arbetsyta Yta som helt eller delvis kan behövas i arbetsskedet
-  Fastigheter som ägs av kommunen
-  Berörda badhytter

Grå text är fast.beteckning

Gul text är naturtypskod för område som berörs av skydd

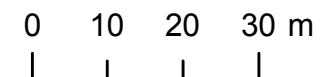

Skala

2019-02-28 1:1 000