



SEKTION A₁-A₂, Verksamhetsgata "Slingan"

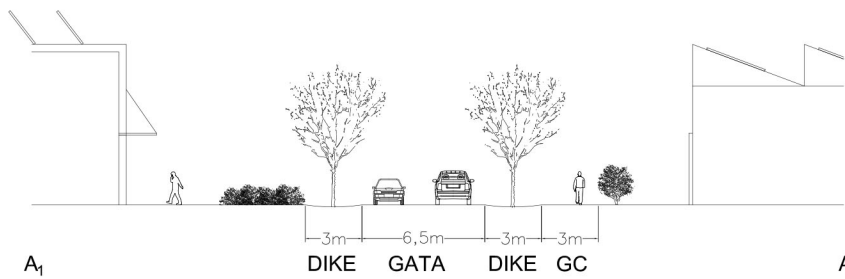

SEKTION B₁-B₂, Åkeshögsvägen

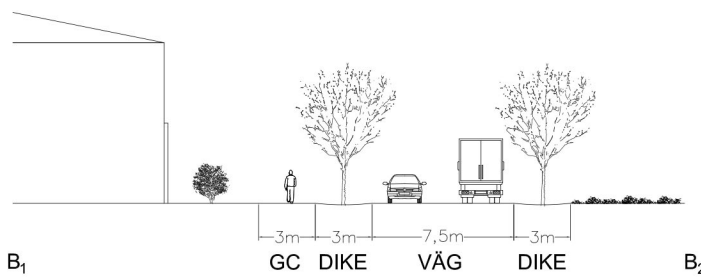

Skala 1:400

Föreslagen anslutning
till väg 100

Väg 100

Framtida kollektivtrafiksstråk

Möjlighet till återvinningssentral
om ca 15 000 kvm

Naturområde/
Dagvattendamm

BHP

Möjlighet till
drivmedels-
försäljning

TRPL
Vellinge södra

Anslutningspunkt
till GC-nät



DETALJPLAN FÖR
del av Vellinge 68:14 mfl.

Verksamhetsområde mellan E6 och väg 100

VELLINGE KOMMUN, SKÅNE LÄN

GRANSKNINGSHANDLING

2019-06-24

Anna Möller
Samhällsbyggnadschef
Tillväxtavdelningen

Filip Evander
Planarkitekt
Tillväxtavdelningen

Gustav Karnell
Planarkitekt
Sigma Civil AB