

Ansökan om bygglov

Diarienummer: 2026/4
Fastighet: Höllviken 19:54

Hej

Vi har från Vellinge kommun mottagit en ansökan avseende bygglov för nybyggnad av teknikbyggnad mellan Rålsvägen och Midgårdsvägen.

Teknikbyggnaden placeras på mark som enligt detaljplan är avsett för allmän plats – lokalgata.

Eftersom åtgärderna innebär **avvikelse** från detaljplanebestämmelserna, med avseende på **markens användning**, ska kända sakägare som berörs, beredas tillfälle att yttra sig över ansökan.

Som berörd granne har du nu rätt att yttra dig i ärendet.

Ditt yttrande, om du har någon erinran, ska vara Miljö- och byggnadsnämnden skriftligt tillhanda **senast 2026-03-27**.

Yttrandet ska vara skriftligt.

Ni kan lämna ert yttrande via vår e-tjänst på Vellinge kommuns hemsida, där hittar ni även aktuella ritningar: [Granneyttrande — Vellinge kommun](#), alternativt så kan ni skicka in yttrandet via post till Vellinge kommun, Bygglovenheten, 235 81 Vellinge.


Ange ert namn, vilken fastighet som ni anser är berörd av beslutet, adress samt ert yttrande.

Hör vi inget från dig inom nämnda tid tolkar vi det som positivt svar, och behandlar ärendet i vederbörlig ordning.

Vänliga hälsningar

Joachim Sollén
Bygglovhandläggare

För
Miljö- och byggnadsnämnden
Vellinge kommun

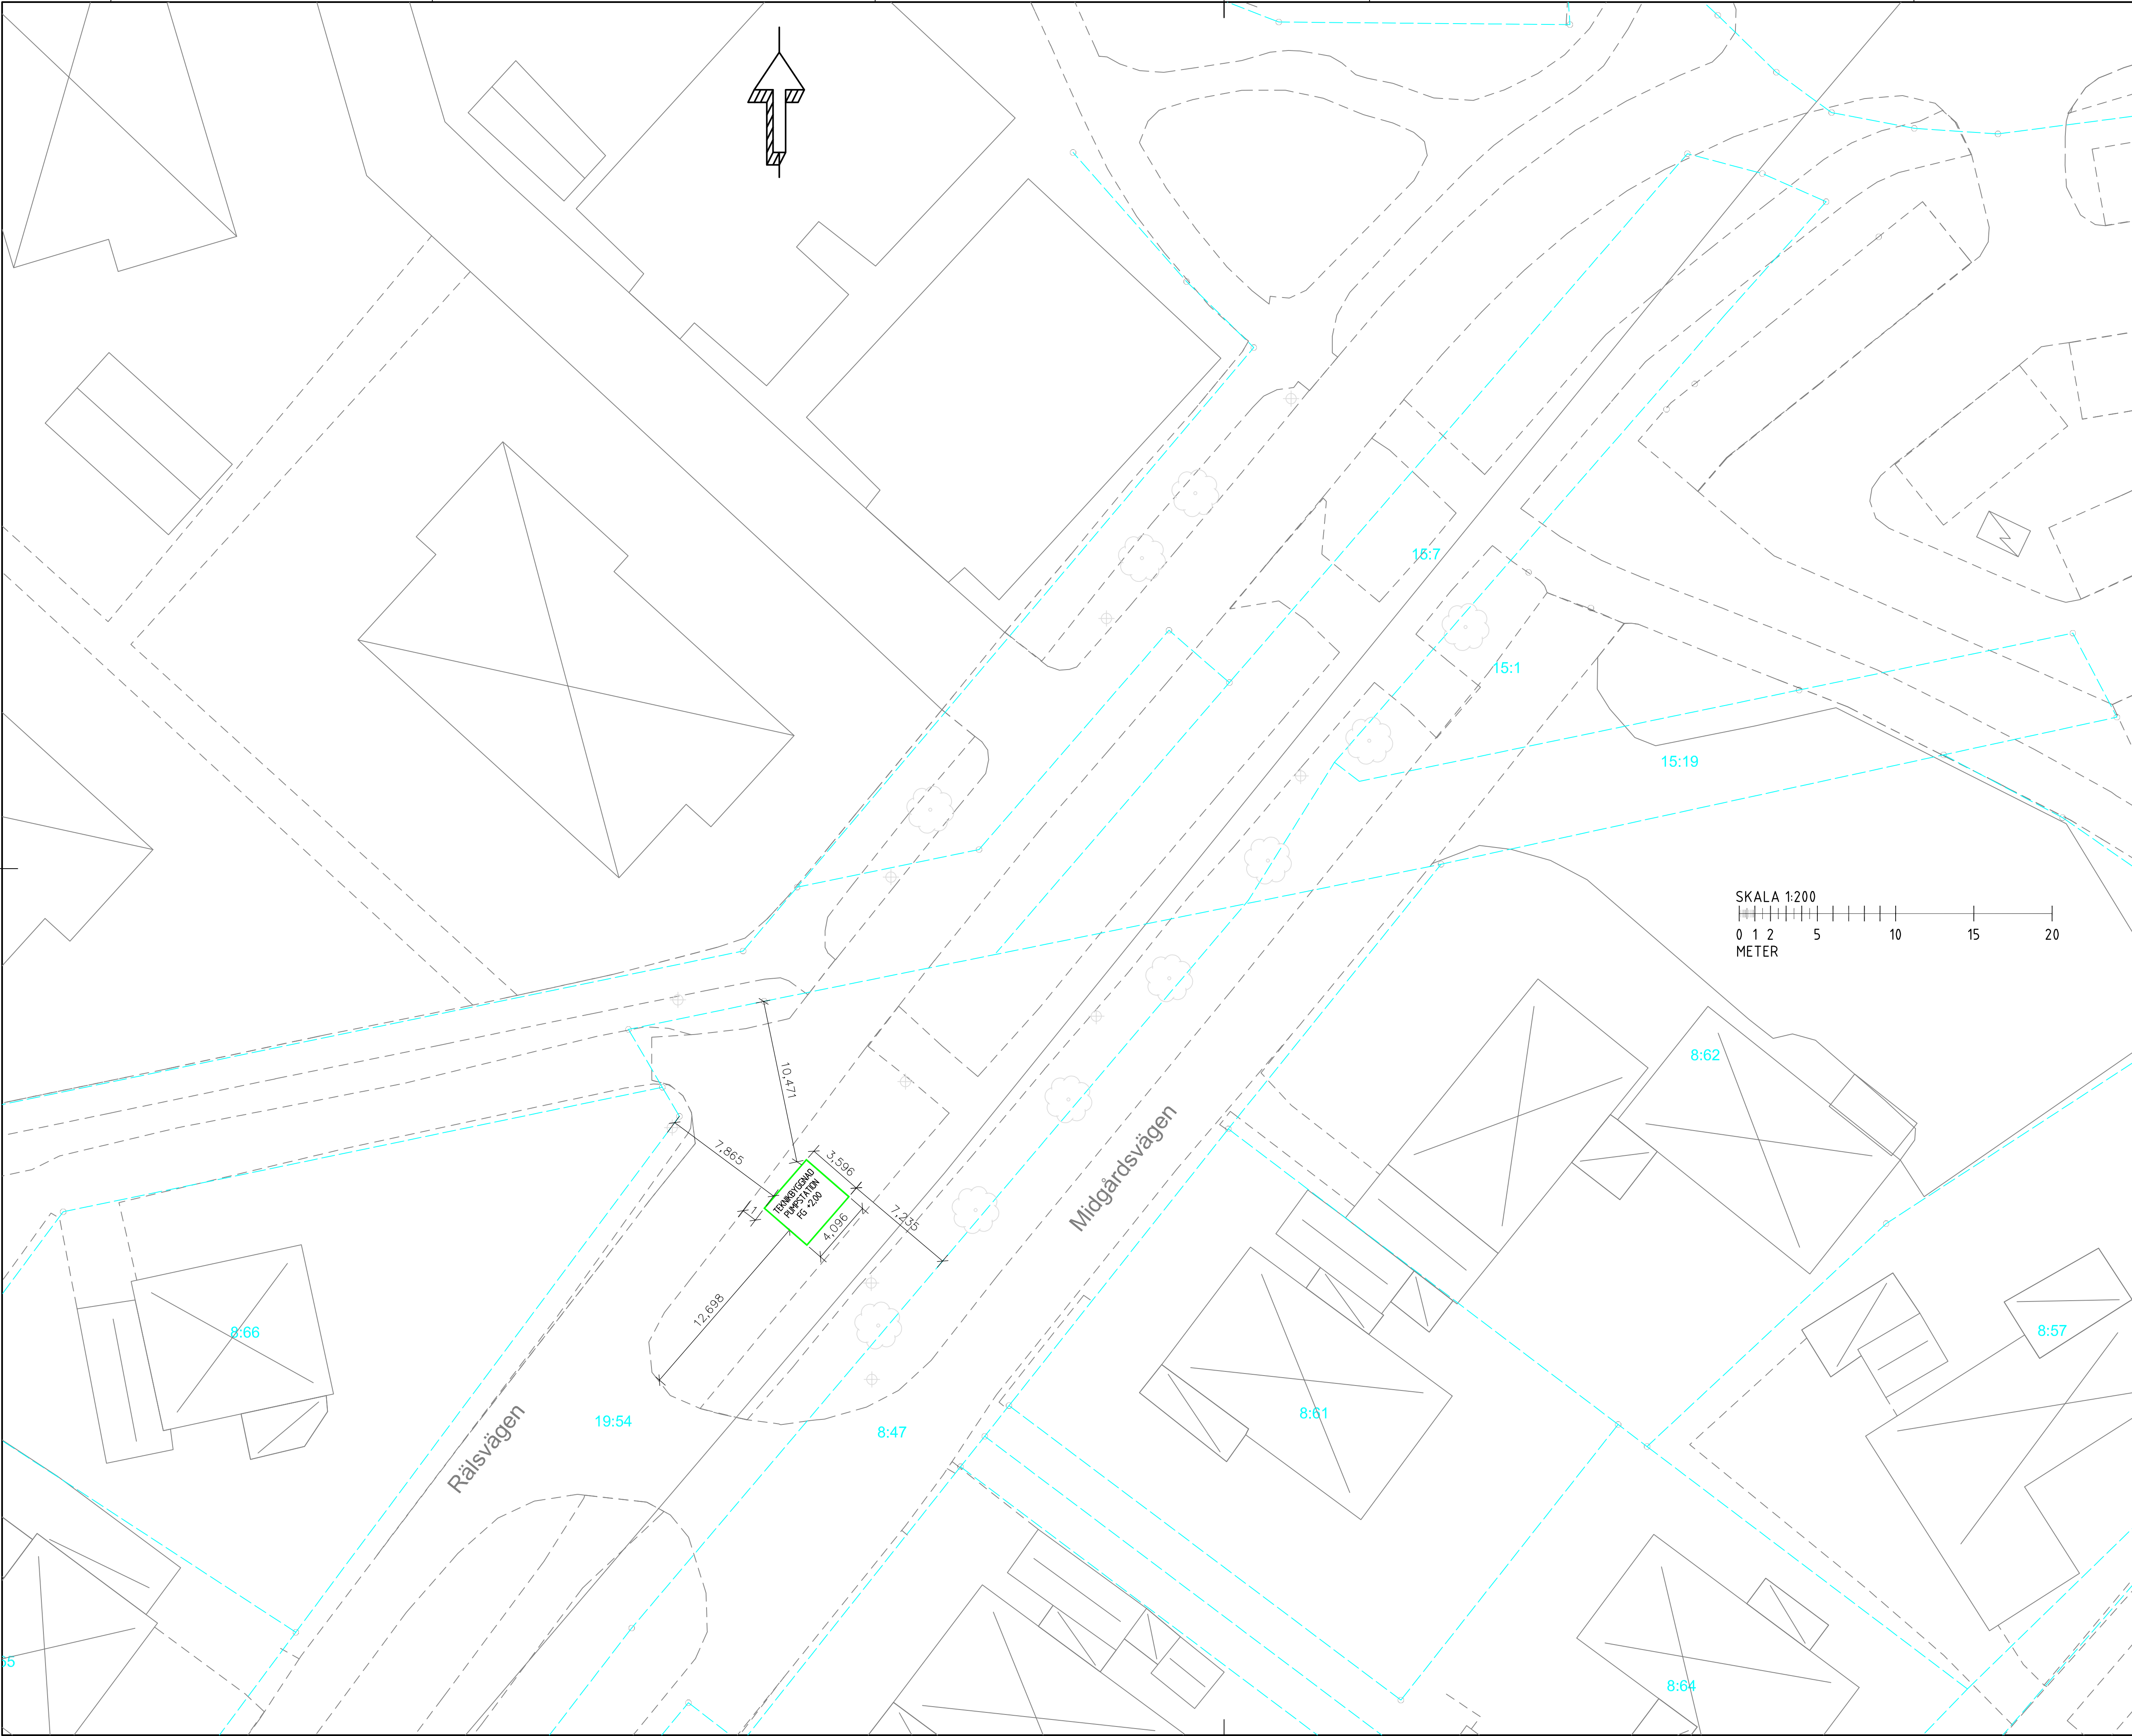

FÖRKLARINGAR

FASTIGHETSGRÄNS

NY TEKNIKBYGGNAD FÖR
DAGVATTENPUMPSTATION

SKALA 1:200

0125101520

METER

COORDINATSYSTEM

COORDINATSYSTEM: SWREF99 13:30

HÖJDSYSTEM: RH2000

BET	ANT	ÄNDRINGEN AVSER	DATUM	SIGN
RELATIONSHANDLING				
BYGGHANDLING				
FÖRFRÅGNINGSUNDERLAG				
BYGGLOVSHANDLING			2026-02-09	
GRANSKNINGSHANDLING				
PRELIMINÄR HANDLING				

BYGGLOVSHANDLING

va gruppen

part of va nordics

VELLINGE

KOMMUN

UPPDRAG NR
2061

DATUM
2026-02-09

RITAD/KONSTR. AV
J SIMONSSON

GRANSKAD AV

HANDLAGGARE
J SIMONSSON

ANSVARIG
M BJÖRK

TEKNIKBYGGNAD PUMPSTATION

HÖLLVIKEN 19:54

SITUATIONSPLAN

FORMAT / SKALA
A1: 1:200
A3: 1:400

NUMMER
M-16-1-01


BET

C:\Users\julia\OneDrive - VA Gruppen\IT\Projekt\eng\va\IT\Projekt\Gm\3D\Projekt\VA\Höllen\Rälsvägen\Kritning\utvärdering\Rälsvägen 2024-04-29 20:08:32.dwg 2026-02-09 10:06


5409-03

UTSEENDE/KULÖR:


FASAD/STRUKTUR: Lockpanel
FASAD/KULÖR: Grön
TAK/STRUKTUR: Biotop
TAK/KULÖR: Svart på synliga delar utanför biotop

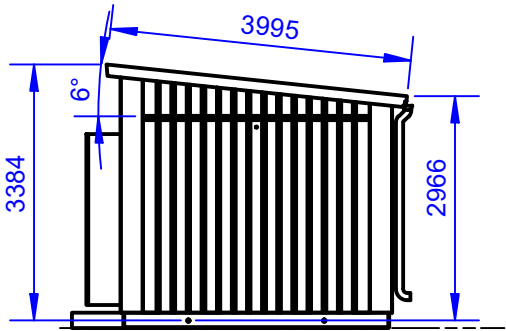


GAVEL

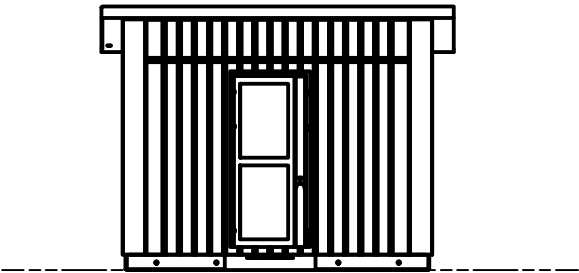


FASAD

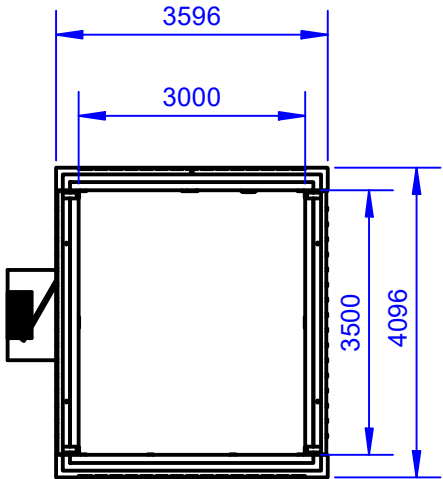


PLAN

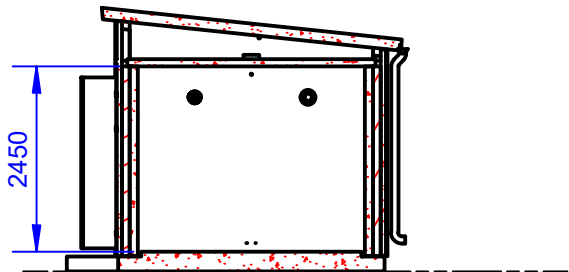

SEKTION

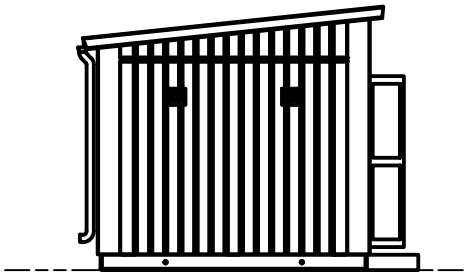

GAVEL

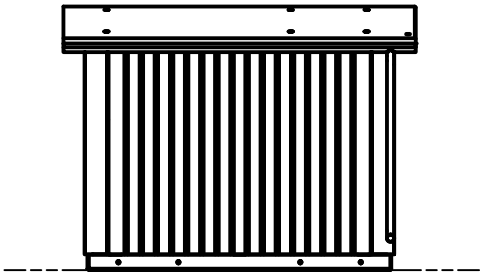

FASAD



Bygglövsritning

PUMPSTATION

Fastighetsbeteckning: Höllviken 19:54

NORVATEK
Uniwater

Projekt	5409	Ritad av	P.Dahlberg	Handläggare	P.Dahlberg
Datum	2025-10-17	Ansvarig	J. Cato	Granskad av	

Norvatek VA-Station
Plan, Sektion, Fasad
Originalformat A3 Sida 1 av 1

Skala	1:100	Nummer	5409 - 03	Rev	
-------	-------	--------	-----------	-----	--